

**UCHWAŁA NR XVIII/207/2021
RADY GMINY BAKAŁARZEWO**

z dnia 10 czerwca 2021 r.

**w sprawie uchwalenia miejscowego planu zagospodarowania przestrzennego obszaru położonego
w części obrębu geodezyjnego Matłak**

Na podstawie art. 18 ust. 2 pkt 5 ustawy z dnia 8 marca 1990 r. o samorządzie gminnym (t.j. Dz. U. z 2020 r. poz. 713 ze zm.) oraz art. 20 ust. 1 ustawy z dnia 27 marca 2003 r. o planowaniu i zagospodarowaniu przestrzennym (t.j. Dz. U. z 2021 r. poz. 741 ze zm.), w związku z wykonaniem uchwały Nr X/126/2020 Rady Gminy Bakałarzewo z dnia 19 lutego 2020 r. w sprawie przystąpienia do sporządzenia miejscowego planu zagospodarowania przestrzennego obszaru położonego w części obrębu geodezyjnego Matłak, po stwierdzeniu, że plan nie narusza ustaleń Studium uwarunkowań i kierunków zagospodarowania przestrzennego gminy Bakałarzewo, Rada Gminy Bakałarzewo uchwała, co następuje:

**Rozdział 1.
Przepisy ogólne**

§ 1. 1. Uchwała się miejscowy plan zagospodarowania przestrzennego obszaru położonego w części obrębu geodezyjnego Matłak, zgodnie z granicami jak na rysunku stanowiącym załącznik nr 1 do niniejszej uchwały.

2. Powierzchnia obszaru objętego planem wynosi około 5,6 ha.

3. Rysunek planu i tekst niniejszej uchwały stanowią integralną całość.

4. Następujące oznaczenia graficzne są obowiązującymi ustaleniami planu:

- 1) granica obszaru objętego planem;
- 2) granica gminy (Bakałarzewo-Filipów);
- 3) linie rozgraniczające tereny o różnym przeznaczeniu lub różnych zasadach zagospodarowania;
- 4) nieprzekraczalne linie zabudowy;
- 5) zwymiarowane odległości określone w metrach;
- 6) przeznaczenie terenów oznaczone symbolem literowym i numerem porządkowym:
 - a) oznaczone symbolem 1 MN – teren zabudowy mieszkaniowej jednorodzinnej,
 - b) oznaczone symbolem 1 ML-5 ML – tereny zabudowy rekreacji indywidualnej,
 - c) oznaczone symbolem 1 RM- 2 RM – tereny zabudowy zagrodowej,
 - d) oznaczone symbolem 1 ZP-3 ZP – tereny zieleni urządzonej,
 - e) oznaczone symbolem 1 ZL-4 ZL – tereny lasów,
 - f) oznaczone symbolem 1 KDG – teren drogi publicznej głównej,
 - g) oznaczone symbolem 1 KDW-4 KDW – tereny dróg wewnętrznych.

5. Ustaleniami obowiązującymi wynikającymi z przepisów odrębnych są:

- 1) strefa ochronna o szerokości 100 m od linii brzegowej naturalnych zbiorników wodnych;
- 2) szlak rowerowy transgraniczny „Pierścień rowerowy Suwalszczyzny” R 65;
- 3) linia dystrybucyjna światłowodowej Sieci Szerokopasmowej Polski Wschodniej;
- 4) obszary, na których prawdopodobieństwo wystąpienia powodzi jest wysokie i wynosi 10%;
- 5) obszary, na których prawdopodobieństwo wystąpienia powodzi jest średnie i wynosi 1%;
- 6) cały obszar planu znajduje się w granicach:
 - a) Obszaru Chronionego Krajobrazu „Dolina Rospudy”,
 - b) Specjalnego Obszaru Ochrony Natura 2000 - „Dolina Górnej Rospudy”,

c) obszaru korytarza ekologicznego KPn-4B „Puszcza Augustowska-Puszcza Borecka”.

6. Pozostałe oznaczenia graficzne zawarte na rysunku planu, niewymienione w ust. 4 i 5 mają charakter informacyjny lub określający zasady uzbrojenia technicznego terenu.

7. Załącznikami do niniejszej uchwały są:

- 1) rysunek planu sporządzony na mapie w skali 1:1000 będący integralną częścią planu –stanowiący załącznik nr 1 do uchwały;
- 2) rozstrzygnięcie o sposobie rozpatrzenia uwag do projektu planu – stanowiące załącznik nr 2 do uchwały;
- 3) rozstrzygnięcie o sposobie realizacji zapisanych w planie inwestycji z zakresu infrastruktury technicznej, które należą do zadań własnych gminy, oraz zasadach ich finansowania – stanowiące załącznik nr 3 do uchwały;
- 4) dane przestrzenne miejscowego planu zagospodarowania przestrzennego, o których mowa w art. 67a ustawy z dnia 27 marca 2003 r. o planowaniu i zagospodarowaniu przestrzennym – stanowiące załącznik nr 4 do uchwały.

§ 2. 1. Ilekroć w uchwale mowa jest o:

- 1) planie – należy przez to rozumieć ustalenia niniejszego planu, o których mowa w § 1 Uchwały;
- 2) rysunku planu – należy przez to rozumieć rysunek sporządzony w skali 1:1000, zawarty w granicach obszaru objętego planem wraz z oznaczeniami obowiązującymi i oznaczeniami informacyjnymi, stanowiący załącznik nr 1 do niniejszej uchwały;
- 3) uchwale – należy przez to rozumieć niniejszą uchwałę Rady Gminy Bakalarzewo;
- 4) terenie – należy przez to rozumieć część obszaru objętego planem o określonym rodzaju przeznaczenia podstawowego, wyznaczony na rysunku planu liniami rozgraniczającymi i oznaczony symbolem przeznaczenia terenu;
- 5) liniach rozgraniczających – należy przez to rozumieć, wyznaczone na rysunku planu, linie wydzielające tereny o różnym przeznaczeniu lub różnych zasadach zagospodarowania;
- 6) nieprzekraczalnej linii zabudowy – należy przez to rozumieć linię, której nie może przekroczyć ściana frontowa lub związane z gruntem elementy konstrukcyjne budynku. Linia ta nie dotyczy podestów, zejść i zjazdów do piwnic i garaży, balkonów, wykuszy, okapów oraz stacji transformatorowych, obiektów i urządzeń infrastruktury technicznej;
- 7) przepisach szczególnych lub odrębnych – należy przez to rozumieć przepisy ustaw wraz z aktami wykonawczymi oraz przepisy aktów prawa miejscowego;
- 8) przeznaczeniu podstawowym – należy przez to rozumieć takie przeznaczenie, które obowiązuje na danym terenie, wyznaczonym liniami rozgraniczającymi;
- 9) przeznaczeniu dopuszczalnym – należy przez to rozumieć rodzaje przeznaczenia, inne niż podstawowe, które uzupełniają lub wzbogacają przeznaczenie podstawowe;
- 10) budynkach i budowlach pomocniczych – należy przez to rozumieć budynki i budowle uzupełniające podstawowe przeznaczenie terenu np. budynki gospodarcze, garaże, altany, deszczochrony, wiaty na potrzeby gospodarcze i rekreacyjne itp.

2. Pojęcia i określenia użyte w planie a nie zdefiniowane powyżej, należy rozumieć zgodnie z obowiązującymi przepisami prawa, a w przypadku ich braku – zgodnie z ich ogólnym rozumieniem słownikowym.

Rozdział 2. Ustalenia dotyczące zasad ochrony i kształtowania ład przestrzennego

§ 3. 1. Zasady kształtowania nowej zabudowy:

- 1) należy stosować tradycyjne materiały wykończeniowe elewacji (tynki, cegły, drewno, kamień) - kolorystyka nawiązująca do naturalnych materiałów budowlanych, tj. w tonacjach naturalnej cegły, bieli, szarości, beży i brązów;

- 2) kolorystyka pokrycia dachów ograniczona do tonacji naturalnej dachówki ceramicznej, brązów, szarości i czerni;
 - 3) wyklucza się realizację dachów o niesymetrycznym nachyleniu połaci dachowych, dachów, których główne połacie nie posiadają wspólnej kalenicy, dachów o obcej kulturowo formie (np. góralskich).
2. Lokalizacja budynków i komunikacji wewnętrznej winna uwzględniać naturalne ukształtowanie terenu, w sposób minimalizujący zniekształcenie krajobrazu.
3. Zabudowa na całym obszarze planu na terenach przeznaczonych pod zainwestowanie, winna być kształtowana z udziałem zieleni towarzyszącej.
4. Nakazuje się sytuowanie budynków przy uwzględnieniu nieprzekraczalnych linii zabudowy, zgodnie z rysunkiem planu.
5. Nakazuje się stosowanie rozwiązań przestrzennych, architektonicznych i technicznych zapewniających dostępność terenu, urządzeń i budynków dla osób o ograniczonej mobilności w tym osób z niepełnosprawnościami, zgodnie z przepisami odrębnymi.
6. Adaptuje się istniejącą zabudowę wzniesioną zgodnie z przepisami prawa. W przypadku istniejącej zabudowy, wzniesionej zgodnie z przepisami prawa, niespełniającej określonych w ustaleniach szczegółowych zasad kształtowania zabudowy oraz wskaźników zagospodarowania terenu, dopuszcza się jej zachowanie (w zakresie gabarytów, wysokości, formy zabudowy) z prawem do przebudowy, remontu i bieżącej konserwacji (z zachowaniem dotychczasowych wskaźników zagospodarowania terenu), z uwzględnieniem pozostałych ustaleń planu, w tym rozdziału 12.

Rozdział 3.

Ustalenia dotyczące zasad ochrony środowiska, przyrody i krajobrazu oraz zasady kształtowania krajobrazu

- § 4. 1. Cały obszar planu znajduje się w granicach Obszaru Chronionego Krajobrazu „Dolina Rospudy”.
2. Zakazy, ograniczenia oraz odstępstwa od zakazów w zagospodarowaniu terenów zlokalizowanych w granicach obszarów wymienionych w ust. 1. określają przepisy odrębne.
3. Ustala się strefę ochronną o szerokości 100 m od linii brzegowej naturalnych zbiorników wodnych w granicach Obszaru Chronionego Krajobrazu „Dolina Rospudy”.
4. W granicach obszaru Natura 2000 „Dolina Górnej Rospudy” obowiązują przepisy odrębne.
5. Obszar planu położony jest w zasięgu korytarza ekologicznego KPn-4B „Puszcza Augustowska-Puszcza Borecka”, wyznaczonego w Planie Zagospodarowania Przestrzennego Województwa Podlaskiego, granice obszaru wskazano na rysunku planu – obowiązują przepisy odrębne dotyczące ochrony przyrody.
6. W granicach planu wskazuje się w odniesieniu do dopuszczalnego poziomu hałasu, tereny oznaczone symbolami:
- 1) MN – jak dla terenów zabudowy mieszkaniowej jednorodzinnej;
 - 2) ML – jak dla terenów rekreacyjno-wypoczynkowych;
 - 3) RM – jak dla terenów zabudowy zagrodowej.
7. Projektowane użytkowanie i zagospodarowanie terenu nie może stanowić źródła zanieczyszczeń dla środowiska wodno-gruntowego. Należy zastosować takie rozwiązania techniczne, technologiczne i organizacyjne, aby przeciwdziałać zagrożeniom środowiskowym z racji dopuszczalnej funkcji.
8. Zakres uciążliwości dla środowiska prowadzonej działalności musi być ograniczony do granic obszaru, do którego inwestor posiada tytuł prawny.

Rozdział 4.

Ustalenia dotyczące zasad ochrony dziedzictwa kulturowego i zabytków, w tym krajobrazów kulturowych oraz dóbr kultury współczesnej

- § 5. W granicach obszaru objętego planem nie występują obszary i obiekty podlegające ochronie na podstawie ustawy o ochronie zabytków i opiece nad zabytkami.

Rozdział 5.

Ustalenia dotyczące wymagań wynikających z potrzeb kształtowania przestrzeni publicznych

§ 6. 1. W granicach planu przestrzeni publiczną stanowi teren oznaczony symbolem: 1 KDG.

2. Zagospodarowanie przestrzeni publicznej wyznaczonej w planie poprzez: możliwość lokalizacji zieleni urządzonej i obiektów służących komunikacji: pieszej, rowerowej, samochodowej indywidualnej i zbiorowej, lokalizowanych na warunkach określonych w przepisach odrębnych. Ustala się zagospodarowanie przestrzeni publicznych z uwzględnieniem dostępności dla wszystkich, w tym dla osób ze szczególnymi potrzebami.

Rozdział 6.

Ustalenia wynikające z granic i sposobów zagospodarowania terenów lub obiektów podlegających ochronie, na podstawie odrębnych przepisów, terenów górniczych, a także obszarów szczególnego zagrożenia powodzią, obszarów osuwania się mas ziemnych, krajobrazów priorytetowych określonych w audycie krajobrazowym oraz w planach zagospodarowania przestrzennego województwa

§ 7. 1. W granicach planu nie występują tereny górnicze, a także tereny zagrożone osuwaniem się mas ziemnych.

2. W granicach planu występują obszary szczególnego zagrożenia powodzią, na których obowiązują przepisy odrębne.

3. W granicach niniejszego planu nie występują krajobrazy priorytetowe określone w audycie krajobrazowym (nie ma audytu) oraz w planie zagospodarowania przestrzennego województwa podlaskiego.

Rozdział 7.

Granice terenów inwestycji celu publicznego o znaczeniu ponadlokalnym, umieszczonych w planie zagospodarowania przestrzennego województwa

§ 8. Na obszarze planu występują elementy ponadlokalne realizujące cele polityki przestrzennej, ujęte w zapisach Planu Zagospodarowania Przestrzennego Województwa Podlaskiego:

- 1) korytarz ekologiczny KPn-4B „Puszcza Augustowska-Puszcza Borecka”;
- 2) linia dystrybucyjna światłowodowej Sieci Szerokopasmowej Polski Wschodniej (na terenie 1 KDG);
- 3) szlak rowerowy transgraniczny „Pierścień rowerowy Suwalszczyzny” R 65 (na terenie 1 KDG).

Rozdział 8.

Ustalenia dotyczące szczegółowych zasad i warunków scalania i podziału nieruchomości objętych planem miejscowym

§ 9. 1. Nie wskazuje się granic obszarów wymagających przeprowadzenia scaleń i podziałów nieruchomości.

2. W przypadku wszczęcia procedury scalania i podziału ustala się następujące szczegółowe zasady i warunki scalania i podziału nieruchomości:

- 1) Dla terenu oznaczonego na rysunku planu symbolem: 1 MN:
 - a) minimalne powierzchnie działek: 2000 m²,
 - b) minimalna szerokość frontu działek: 20 m,
 - c) kąt położenia granic działek w stosunku do pasa drogowego zawarty w przedziale 60° a 120°;
- 2) Dla terenów oznaczonych na rysunku planu symbolami: 1 ML – 5ML:
 - a) minimalne powierzchnie działek: 700 m²,
 - b) minimalna szerokość frontu działek: 12 m,
 - c) kąt położenia granic działek w stosunku do pasa drogowego zawarty w przedziale 60° a 120°.

Rozdział 9.

Szczególne warunki zagospodarowania terenów oraz ograniczenia w ich użytkowaniu, w tym zakaz zabudowy

§ 10. 1. Ustala się strefę ochronną o szerokości 100 m od linii brzegowej naturalnych zbiorników wodnych Obszaru Chronionego Krajobrazu „Dolina Rospudy”, w granicach której obowiązują przepisy odrębne.

2. Ustala się ograniczenia w zabudowie od strony lasów, zgodnie z przepisami odrębnymi.

3. W zakresie obrony cywilnej ustala się:

- 1) przygotowanie budowli ochronnych dla ludności – zgodnie z przepisami odrębnymi dotyczącymi obrony cywilnej;
- 2) stacje transformatorowe należy dostosować do systemu wygaszania oświetlenia zewnętrznego;
- 3) układ dróg powinien spełniać następujące warunki:
 - a) odpowiednią szerokość uniemożliwiającą ewentualne zagruzowanie,
 - b) połączenie z traktami przelotowymi zapewniające sprawną ewakuację ludności w okresie zagrożenia lub podwyższonej obronności państwa,
 - c) wyznaczenie bezpiecznych tras przejazdu dla pojazdów z niebezpiecznymi środkami chemicznymi;
- 4) utrzymanie publicznych sieci i urządzeń służących do zaopatrzenia w wodę, w tym studni awaryjnych, zgodnie z przepisami odrębnymi.

Rozdział 10.

Ustalenia dotyczące zasad modernizacji, rozbudowy i budowy systemów komunikacji i infrastruktury technicznej

§ 11. 1. Adaptuje się urządzenia i przebiegi istniejących sieci infrastruktury technicznej oraz dopuszcza się ich rozbudowę i przebudowę.

2. Realizacja przyłączy infrastruktury technicznej - zgodnie z ustaleniami projektów zagospodarowania terenów.

3. Ustala się lokalizowanie infrastruktury technicznej w liniach rozgraniczających dróg w taki sposób, aby ich lokalizacja nie kolidowała z projektowanymi lub istniejącymi urządzeniami drogowymi lub zagospodarowaniem terenu, zgodnie z przepisami odrębnymi.

4. Dopuszcza się lokalizowanie infrastruktury technicznej poza liniami rozgraniczającymi dróg, w taki sposób, aby ich lokalizacja nie kolidowała z projektowanym lub istniejącą zabudową i zagospodarowaniem terenu, zgodnie z ustaleniami szczegółowymi zawartymi w rozdziale 12 oraz przepisami odrębnymi.

5. Określone na rysunku planu lokalizacje urządzeń i trasy sieci infrastruktury technicznej określają zasadę uzbrojenia technicznego i mogą być uściślone na etapie realizacji zgodnie z opracowaniami branżowymi i dokumentacją budowlaną inwestycji.

6. W zakresie zaopatrzenia w wodę ustala się:

- 1) zaopatrzenie poprzez sieć wodociągową, połączoną z gminnym systemem wodociągowym lub indywidualne ujęcia wody;
- 2) przeciwpożarowe zaopatrzenie w wodę należy zrealizować zgodnie z przepisami odrębnymi;
- 3) budowę oraz rozbudowę wodociągu należy prowadzić w sposób zapewniający odpowiednią jego wydajność, jako źródła wody do celów przeciwpożarowych.

7. W zakresie odprowadzenia ścieków ustala się:

- 1) odprowadzanie ścieków do kanalizacji sanitarnej;
- 2) dopuszcza się odprowadzanie ścieków do szczelnych zbiorników bezodpływowych do czasowego gromadzenia nieczystości ciekłych lub do indywidualnych oczyszczalni ścieków, zgodnie z przepisami odrębnymi.

8. W zakresie energetyki, ustala się: zaopatrzenie w energię elektryczną – z sieci elektroenergetycznych.

9. W zakresie zaopatrzenia w ciepło, ustala się wykorzystanie indywidualnych źródeł ciepła, spełniających wymagania przepisów szczególnych w zakresie emisji zanieczyszczeń do powietrza.

10. Ustala się obsługę telekomunikacyjną poprzez wykorzystanie istniejącej i projektowanej infrastruktury sieci bezprzewodowych oraz przewodowych, z możliwością jej przebudowy, rozbudowy, wymiany jak i rozbiórki, zgodnie z przepisami odrębnymi.

11. W zakresie gospodarki odpadami, obowiązują przepisy o utrzymaniu czystości i porządku w gminie.

12. W zakresie odprowadzania wód opadowych i roztopowych, zgodnie z przepisami odrębnymi.

13. W zakresie obsługi komunikacyjnej obszaru objętego planem ustala się: Obszar objęty opracowaniem skomunikowany będzie poprzez drogę powiatową nr 1109 B, która we fragmencie znajduje się w planie i oznaczona jest na rysunku planu symbolem 1 KDG – teren drogi publicznej głównej, a także poprzez drogi wewnętrzne oznaczone symbolem KDW.

14. Ustala się następujące zasady obsługi parkingowej (minimalna liczba miejsc do parkowania):

- 1) tereny MN, RM – 1 miejsce na jeden lokal mieszkalny;
- 2) tereny ML - 1 miejsce na 1 budynek rekreacji indywidualnej;
- 3) teren 1 ZP – 3 miejsca w ramach terenu 1 ZP;
- 4) zasady oraz liczbę stanowisk przeznaczonych na parkowanie pojazdów zaopatrzonych w kartę parkingową - nie występuje potrzeba określania.

Rozdział 11.

Ustalenia dotyczące sposobu i terminu tymczasowego zagospodarowania, urządzenia i użytkowania terenów

§ 12. Nie zachodzi potrzeba określania sposobu i terminu tymczasowego zagospodarowania, urządzenia i użytkowania terenów.

Rozdział 12.

Ustalenia szczegółowe dla terenów o różnym przeznaczeniu lub różnych zasadach zagospodarowania

§ 13. 1. Ustala się teren zabudowy mieszkaniowej jednorodzinnej oznaczony na rysunku planu symbolem: 1 MN.

2. W zakresie przeznaczenia podstawowego ustala się zabudowę mieszkaniową jednorodziną wolnostojącą.

3. W zakresie przeznaczenia dopuszczalnego ustala się budynki i budowle pomocnicze, miejsca postojowe, zieleń, obiekty, urządzenia i sieci infrastruktury technicznej.

4. W zakresie przeznaczenia dopuszczalnego ustala się realizację oczek wodnych.

5. Ustala się następujące warunki i zasady zagospodarowania terenów:

- 1) maksymalna powierzchnia zabudowy w stosunku do powierzchni działki: 20%;
- 2) minimalny udział procentowy powierzchni biologicznie czynnej w odniesieniu do powierzchni działki budowlanej: 70%;
- 3) ustala się:
 - a) maksymalna intensywność zabudowy – 0,4,
 - b) minimalna intensywność zabudowy – 0,01;
- 4) obsługa komunikacyjna terenu: 1 MN – z drogi powiatowej nr 1109B (znajdującej się w części poza planem, a w części w granicach planu), oznaczonej symbolem 1 KDG;
- 5) ustala się nieprzekraczalną linię zabudowy – zgodnie z rysunkiem planu.

6. Ustala się następujące warunki i zasady kształtowania zabudowy:

- 1) maksymalna wysokość zabudowy: 9 m, w tym wysokość budynków i budowli pomocniczych – 6 m;

- 2) należy stosować dwuspadowe lub wielospadowe dachy, o kącie nachylenia głównych połaci od 25° do 45°;
- 3) dopuszcza się podpiwniczenia budynków.

7. Ustala się minimalną powierzchnię nowo wydzielonej działki budowlanej: 2000 m².

§ 14. 1. Ustala się tereny zabudowy rekreacji indywidualnej oznaczone na rysunku planu symbolami: 1 ML – 5 ML.

2. W zakresie przeznaczenia podstawowego ustala się zabudowę rekreacji indywidualnej.

3. W zakresie przeznaczenia dopuszczalnego ustala się budynki i budowle pomocnicze, miejsca postojowe, zieleń, obiekty, urządzenia i sieci infrastruktury technicznej.

4. W zakresie przeznaczenia dopuszczalnego ustala się realizację oczek wodnych.

5. Ustala się następujące warunki i zasady zagospodarowania terenów:

- 1) maksymalna powierzchnia zabudowy w stosunku do powierzchni działki: 15%;
- 2) minimalny udział procentowy powierzchni biologicznie czynnej w odniesieniu do powierzchni działki budowlanej: 70%;
- 3) ustala się:
 - a) maksymalna intensywność zabudowy – 0,4,
 - b) minimalna intensywność zabudowy – 0,01;
- 4) obsługa komunikacyjna terenów:
 - a) 1 ML - z dróg wewnętrznych 2 KDW i 3 KDW oraz z dróg znajdujących się poza granicą planu,
 - b) 2 ML – z dróg wewnętrznych 2 KDW i 3 KDW,
 - c) 3 ML – z dróg wewnętrznych 3 KDW i 4 KDW,
 - d) 4 ML - z drogi wewnętrznej 4 KDW,
 - e) 5 ML – z drogi powiatowej nr 1109B (znajdującej się w części poza planem, a w części w granicach planu), oznaczonej symbolem 1 KDG;
- 5) ustala się nieprzekraczalną linię zabudowy – zgodnie z rysunkiem planu.

6. Ustala się następujące warunki i zasady kształtowania zabudowy:

- 1) maksymalna wysokość zabudowy: 9 m, w tym wysokość budynków i budowli pomocniczych – 6 m;
- 2) należy stosować dwuspadowe lub wielospadowe dachy, o kącie nachylenia głównych połaci od 35° do 45°;
- 3) dopuszcza się podpiwniczenia budynków.

7. Ustala się minimalną powierzchnię nowo wydzielonej działki budowlanej: 700 m².

§ 15. 1. Ustala się tereny zabudowy zagrodowej oznaczone na rysunku planu symbolami: 1 RM, 2 RM.

2. W zakresie przeznaczenia podstawowego ustala się zabudowę zagrodową wraz z obiektami, urządzeniami i siecią infrastruktury technicznej.

3. W zakresie przeznaczenia dopuszczalnego ustala się realizację stawów rybnych i innych zbiorników wodnych.

4. Ustala się następujące warunki i zasady zagospodarowania terenu:

- 1) maksymalna powierzchnia zabudowy w stosunku do powierzchni działki: 50%;
- 2) minimalny udział procentowy powierzchni biologicznie czynnej w odniesieniu do powierzchni działki budowlanej: 45%;
- 3) ustala się:
 - a) maksymalna intensywność zabudowy – 0,8,
 - b) minimalna intensywność zabudowy – 0,01;
- 4) obsługa komunikacyjna terenów:

- a) 1 RM - z drogi powiatowej nr 1109B (znajdującej się w części poza planem, a w części w granicach planu), oznaczonej symbolem 1 KDG,
 - b) 2 RM – z drogi wewnętrznej 1 KDW;
- 5) ustala się nieprzekraczalną linię zabudowy – zgodnie z rysunkiem planu.

5. Ustala się następujące warunki i zasady kształtowania zabudowy:

- 1) budynek mieszkalny w ramach zabudowy zagrodowej realizować jako wolno stojący;
- 2) budynek gospodarczy, budynek garażowy, budynek gospodarczo-garażowy, wiaty realizować jako wolno stojące lub dobudowane do innych budynków;
- 3) budynki inwentarskie realizować jako wolno stojące;
- 4) maksymalna wysokość zabudowy:
 - a) dla budynków mieszkalnych: 9,5 m,
 - b) dla pozostałych budynków: 11,0 m;
- 5) należy stosować dwuspadowe lub wielospadowe dachy, o kącie nachylenia głównych połaci od 25° do 45°;
- 6) dopuszcza się podpiwniczenia budynków.

§ 16. 1. Ustala się teren zieleni urządzonej oznaczony na rysunku planu symbolem: 1 ZP.

2. W zakresie przeznaczenia podstawowego ustala się pielęgnację i właściwe utrzymanie istniejącej zieleni.

3. W zakresie przeznaczenia dopuszczalnego ustala się możliwość realizacji obiektów sanitarnych, deszczochronów, wiat, ławek i zadaszeń, saun, hangarów na sprzęt pływający – na potrzeby przystani wodnej.

4. Ustala się następujące warunki i zasady zagospodarowania terenów:

- 1) maksymalna powierzchnia zabudowy w stosunku do powierzchni działki: 5%;
- 2) minimalny udział procentowy powierzchni biologicznie czynnej w odniesieniu do powierzchni działki budowlanej: 90%;
- 3) ustala się:
 - a) maksymalna intensywność zabudowy – 0,05,
 - b) minimalna intensywność zabudowy – nie ustala się;
- 4) obsługa komunikacyjna terenu: z drogi wewnętrznej 1 KDW.

5. Ustala się następujące warunki i zasady kształtowania zabudowy:

- 1) maksymalna wysokość zabudowy: 5 m;
- 2) powierzchnia zabudowy pojedynczego obiektu: maksymalnie 35 m²;
- 3) należy stosować płaskie, dwuspadowe lub wielospadowe dachy, o kącie nachylenia głównych połaci od 3° do 35°.

§ 17. 1. Ustala się tereny zieleni urządzonej oznaczone na rysunku planu symbolami: 2 ZP, 3 ZP.

2. W zakresie przeznaczenia podstawowego ustala się pielęgnację i właściwe utrzymanie istniejącej zieleni oraz możliwość nowych nasadzeń drzew i krzewów.

3. Obsługa komunikacyjna terenów:

- 1) 2 ZP – z drogi wewnętrznej 1 KDW;
- 2) 3 ZP – z drogi znajdującej się poza granicą planu.

§ 18. 1. Ustala się tereny lasów oznaczone na rysunku planu symbolami: 1 ZL- 4 ZL.

2. W zakresie przeznaczenia podstawowego ustala się las.

3. Na przedmiotowym terenie mają zastosowanie przepisy odrębne dotyczące lasów.

§ 19. 1. Ustala się linie rozgraniczające drogi publicznej głównej, wyznaczające teren oznaczony na rysunku planu symbolem: 1 KDG.

2. Teren drogi publicznej przeznaczony jest pod budowlę drogową wraz z przynależnymi, drogowymi obiektami inżynierskimi, urządzeniami i instalacjami, służącymi do prowadzenia i obsługi ruchu drogowego oraz dla potrzeb zarządzania drogą.

3. Ustala się szerokość drogi publicznej głównej w liniach rozgraniczających oznaczony na rysunku planu symbolem 1 KDG, zgodnie z rysunkiem planu.

4. Ustala się wymagania techniczne i użytkowe drogi w klasie G – głównej.

5. W terenie drogi publicznej dopuszcza się lokalizację: infrastruktury technicznej, ciągów pieszych, tras i ścieżek rowerowych, zieleni przydrożnej, zgodnie z przepisami odrębnymi.

§ 20. 1. Ustala się linie rozgraniczające dróg wewnętrznych, wyznaczające tereny oznaczone na rysunku planu symbolami: 1 KDW-4 KDW.

2. Ustala się szerokość dróg – zgodnie z rysunkiem planu.

3. W zagospodarowaniu terenu dopuszcza się przebieg sieci, obiektów i urządzeń infrastruktury technicznej, zgodnie z przepisami odrębnymi.

Rozdział 13. Ustalenia końcowe

§ 21. Zgodnie z art. 36 ust. 4 ustawy z dnia 27 marca 2003 r. o planowaniu i zagospodarowaniu przestrzennym ustala się wysokość stawki procentowej służącej naliczeniu jednorazowej opłaty od wzrostu wartości nieruchomości spowodowanej uchwaleniem planu:


- 1) 30% (słownie: trzydzieści procent) dla terenów oznaczonych symbolami: 1 MN, 1ML-5 ML;
- 2) 1% (słownie: jeden procent) dla pozostałych terenów.

§ 22. Wykonanie uchwały powierza się Wójtowi Gminy Bakałarzewo.

§ 23. Uchwała wchodzi w życie po 14 dniach od dnia jej ogłoszenia w Dzienniku Urzędowym Województwa Podlaskiego.

Przewodniczący Rady Gminy

mgr inż. Grzegorz Kozłowski


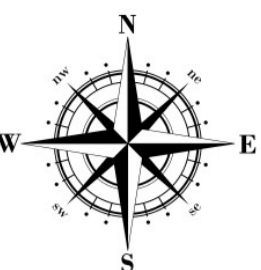


Załącznik Nr 1 do Uchwały Nr XVIII/
207/2021 Rady Gminy Bakalarzewo z dnia
10 czerwca 2021 r.


Miejscowy plan zagospodarowania przestrzennego obszaru położonego w części obrębu geodezyjnego Matłak

Skala 1:1000

25 0 25 50 75 100 m

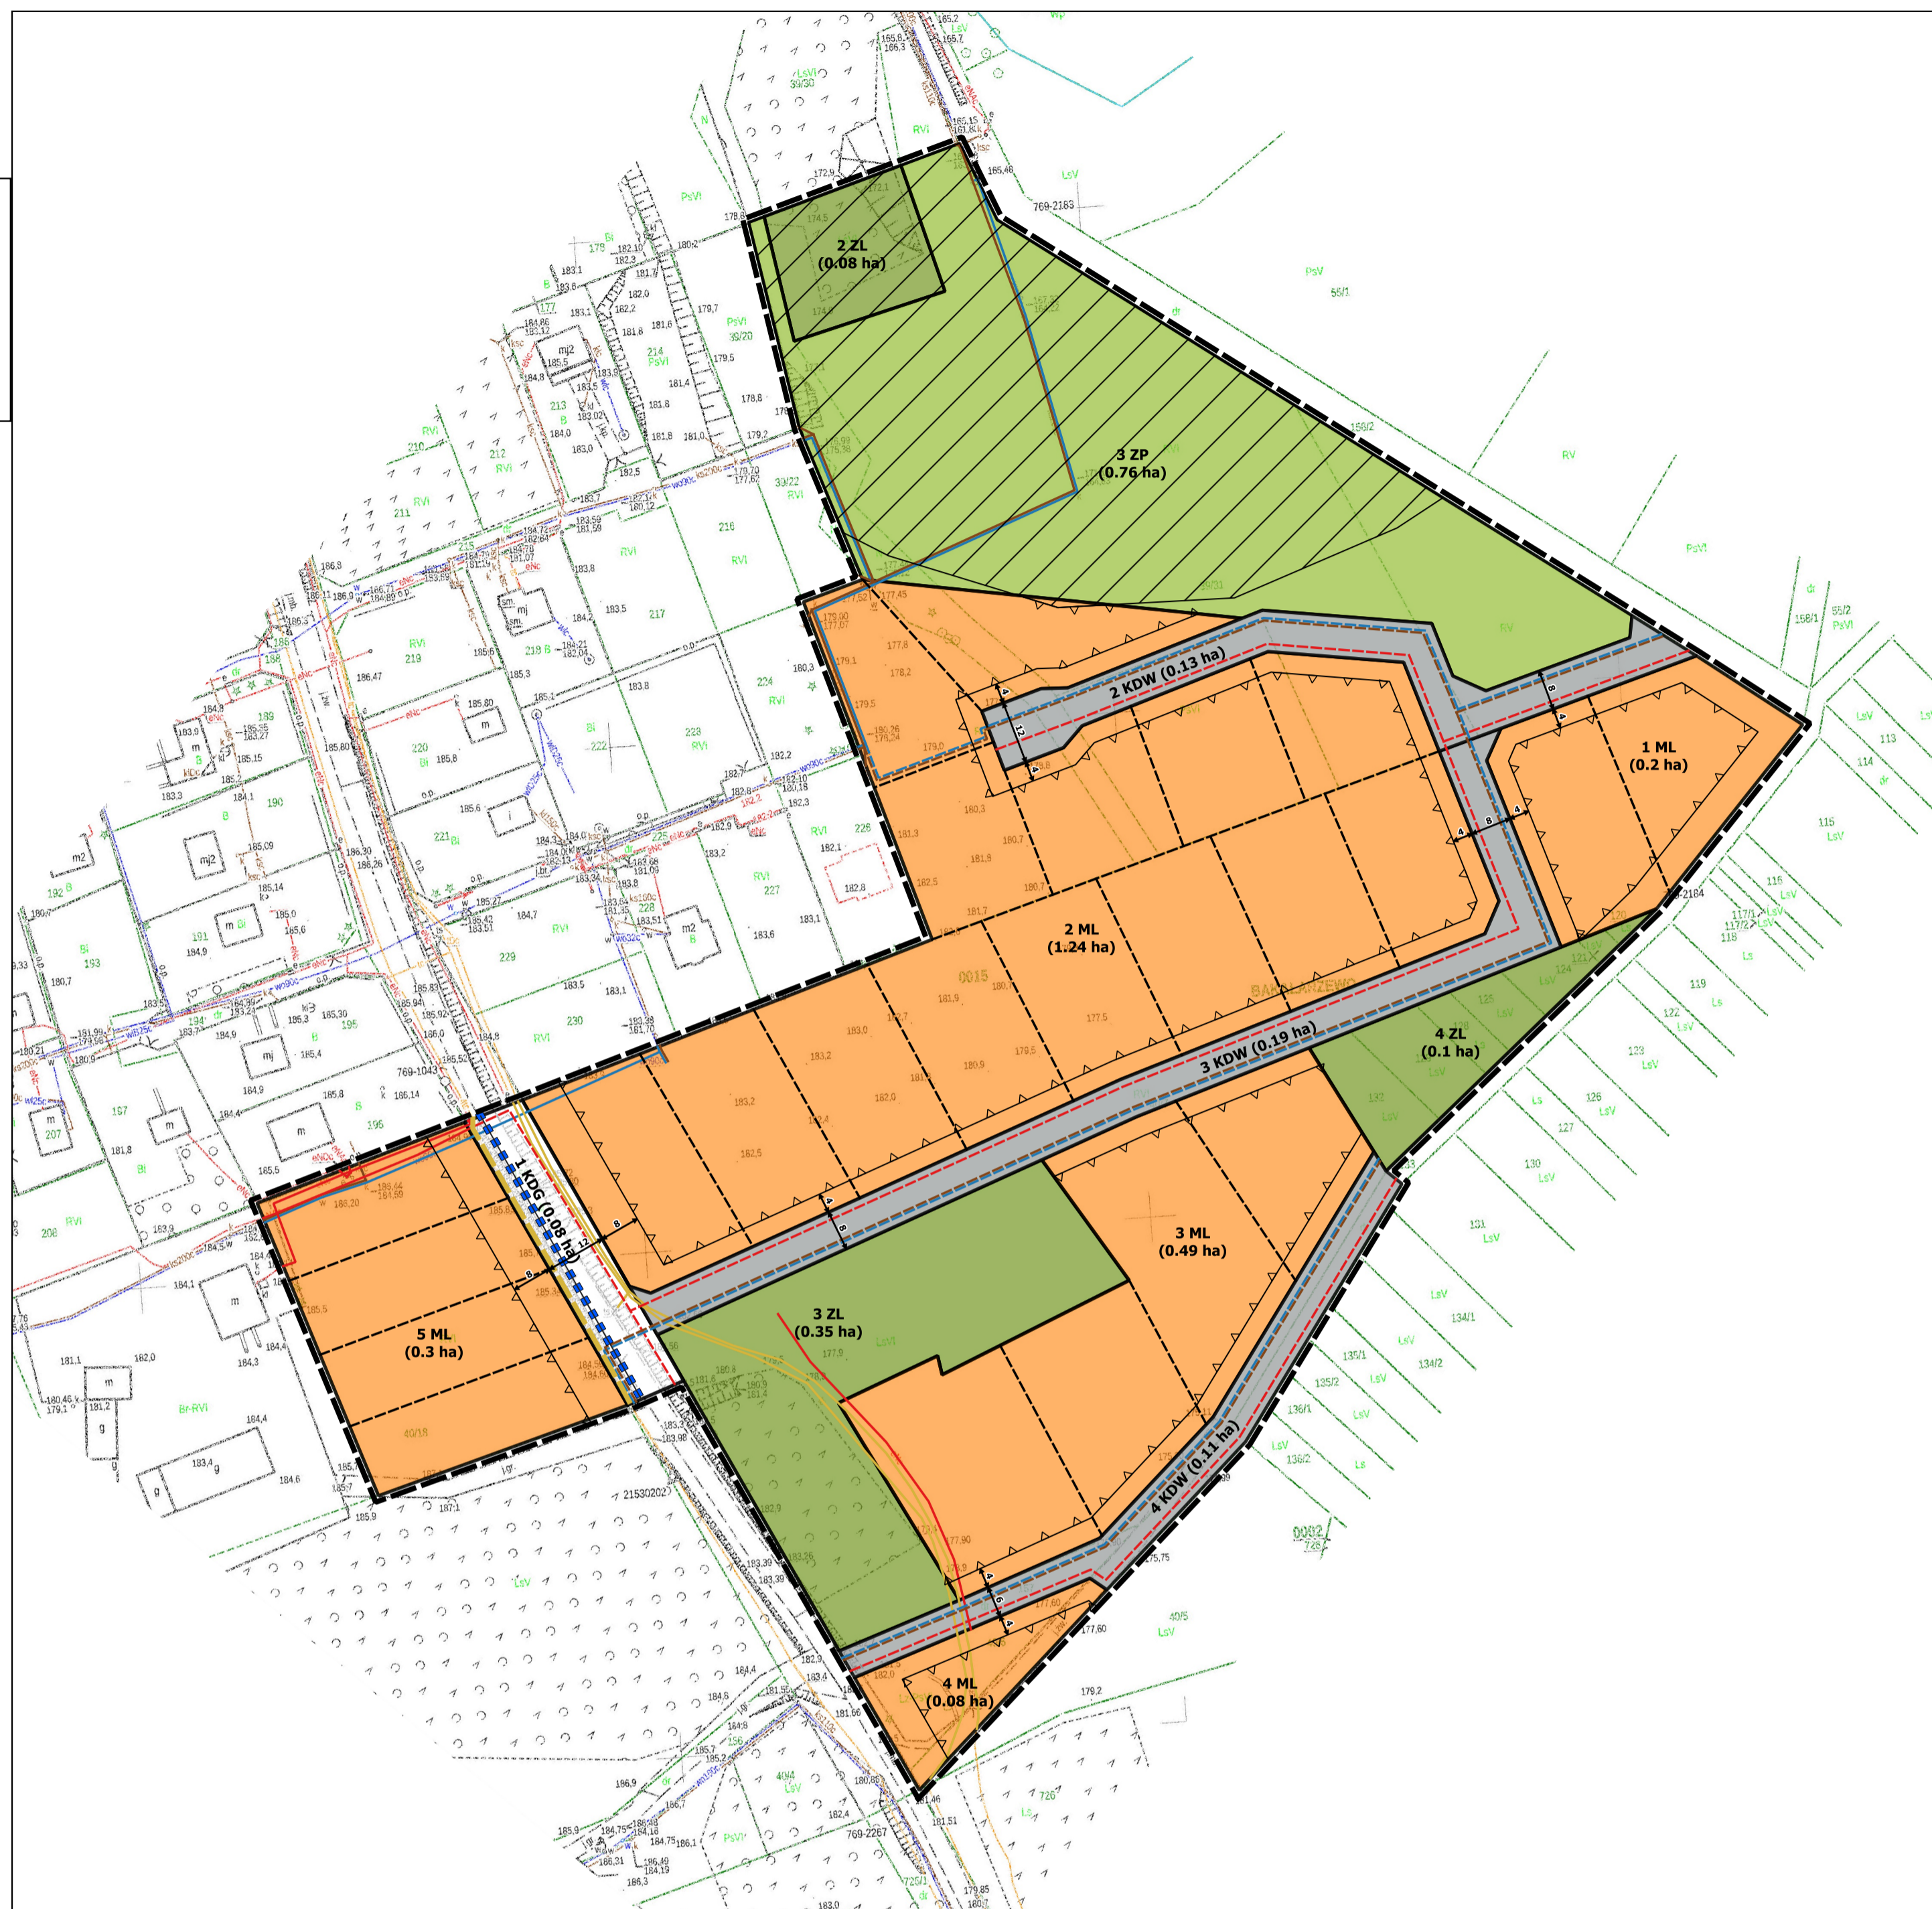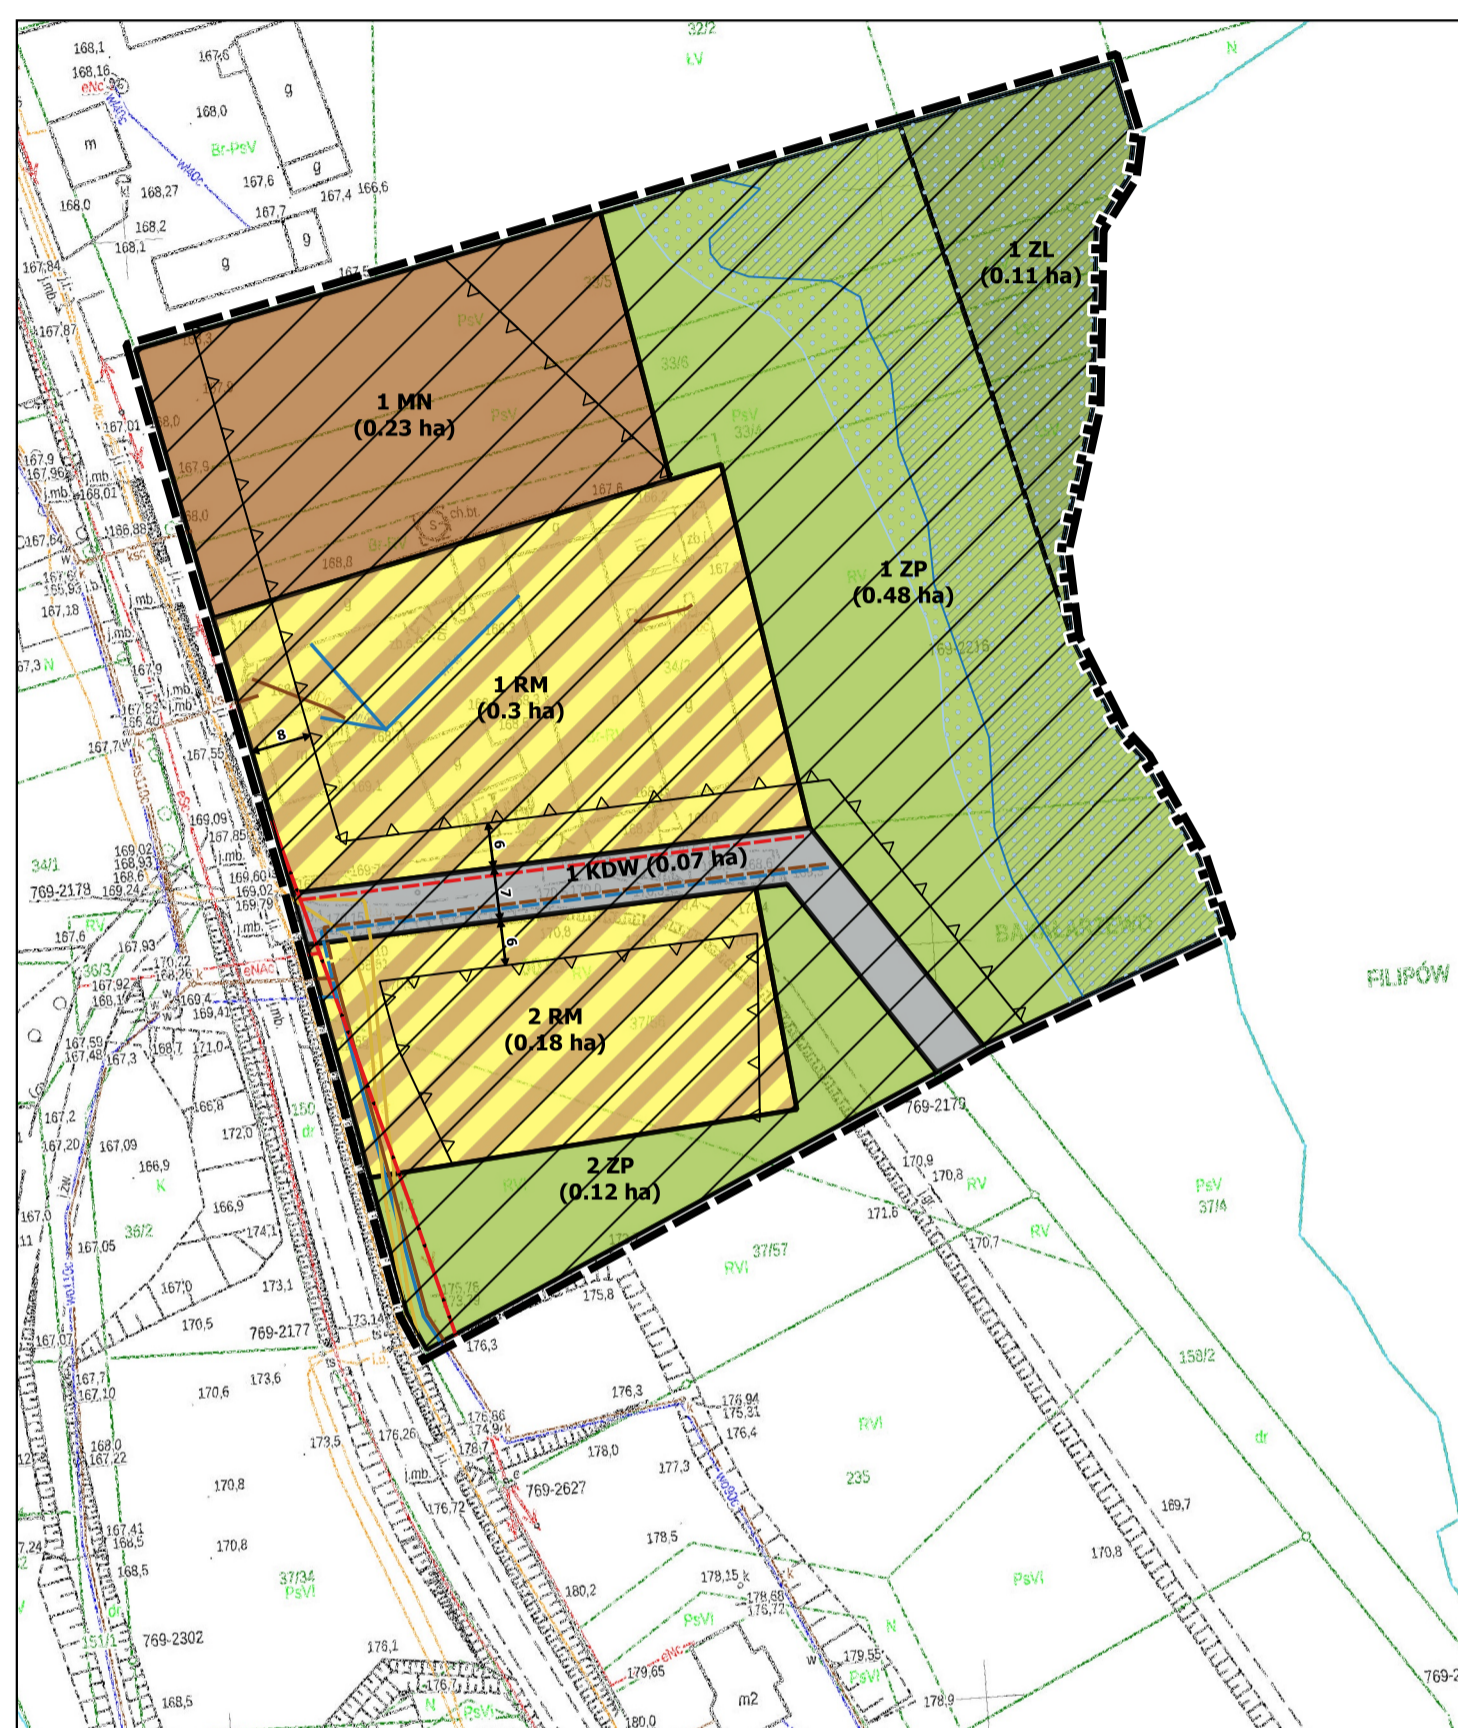

WYRYS ZE STUDIUM UWARUNKOWAŃ I KIERUNKÓW ZAGOSPODAROWANIA PRZESTRZENNEGO GMINY BAKALARZEWO

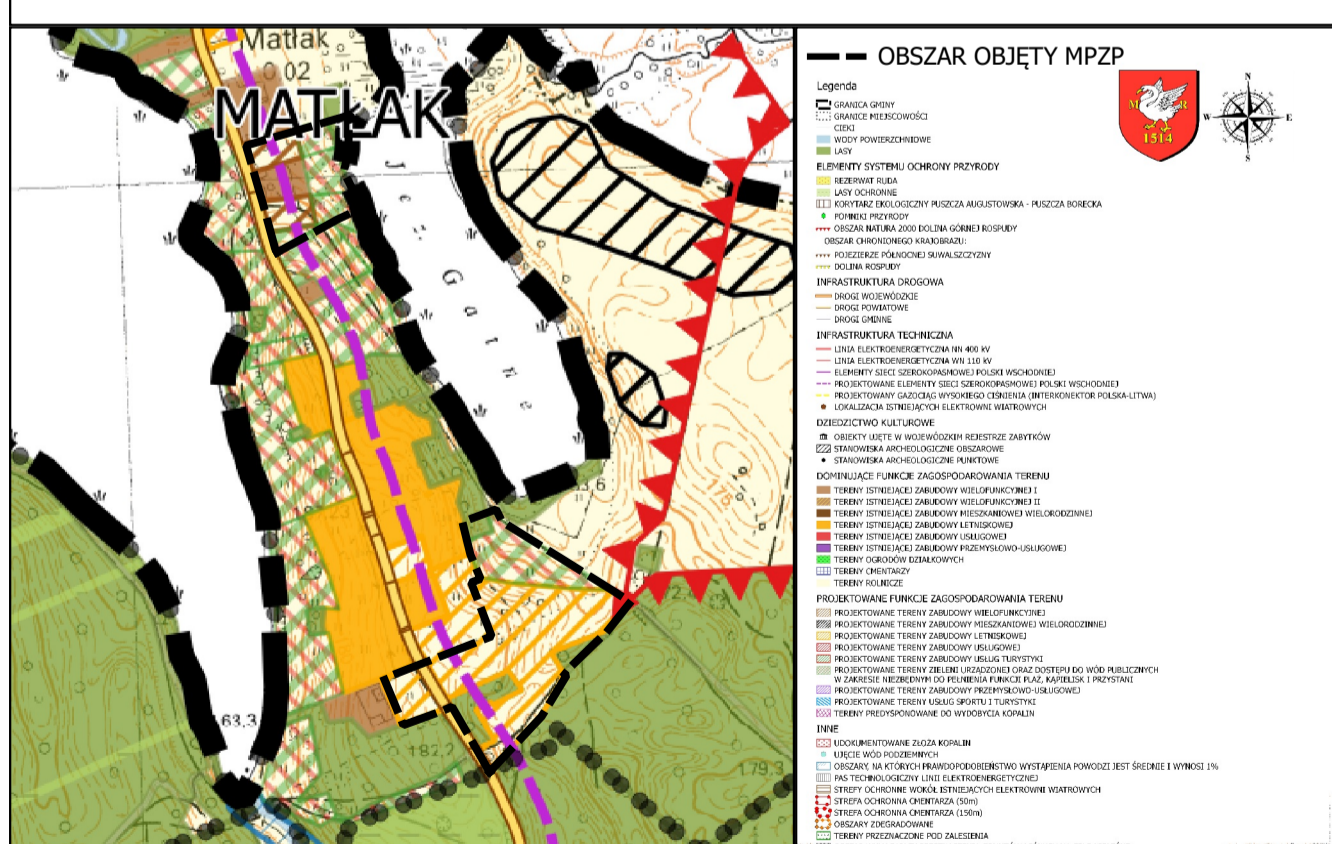

OZNACZENIA OBOWIĄZUJĄCE PLANU

- GRANICA OBSZARU OBJĘTEGO PLANEM
- GRANICA GMINY (BAKALARZEWO-FILIPÓW)
- LINIE ROZGRANICZAJĄCE TERENY O RÓŻNYM PRZEZNACZENIU LUB RÓŻNYCH ZASADACH ZAGOSPODAROWANIA
- NIEPRZEKRACZALNE LINIE ZABUDOWY
- ZWYMIAROWANE ODLEGŁOŚCI OKREŚLONE W METRACH
- 1 MN TEREN ZABUDOWY MIESZKANIOWEJ JEDNORODZINNEJ
- 1 ML - 5 ML TERENY ZABUDOWY REKREACJI INDYWIDUALNEJ
- 1 RM - 2 RM TERENY ZABUDOWY ZAGRODOWEJ
- 1 ZP - 3 ZP TERENY ZIELENI URZĄDZONEJ
- 1 ZL - 4 ZL TERENY LASÓW
- 1 KDG TERENY DRÓG PUBLICZNEJ GŁÓWNEJ
- 1 KDW - 4 KDW TERENY DRÓG WEWNĘTRZNYCH

OZNACZENIA INFORMACYJNE

- (1,00 ha) POWIERZCHNIA POSZCZEGÓLNYCH TERENÓW WYZNACZONYCH LINIAMI ROZGRANICZAJĄCYMI (PODANA W HEKTARACH)
- PROPONOWANY PODZIAŁ NA DZIAŁKI BUDOWLANE

USTALENIA OBOWIĄZUJĄCE WYNIKAJĄCE Z PRZEPISÓW ODRĘBNYCH

- STREFA OCHRONNA O SZEROKOŚCI 100 M OD LINII BRZEGOWEJ NATURALNYCH ZBIORNIKÓW WODNYCH
 - SZLAK ROWEROWY TRANSGRANICZNY "PIERŚCIEŃ ROWEROWY SUWALSZCZYZNY" R65
 - LINIA DYSTRYBUCYJNA ŚWIATŁOWODOWEJ SIECI SZEROKOPASMOWEJ POLSKI WSCHODNIEJ
 - OBSZARY, NA KTÓRYCH PRAWDOPODOBIEŃSTWO WYSTĄPIENIA POWODZI JEST WYSOKIE I WYNOŚI 10%
 - OBSZARY, NA KTÓRYCH PRAWDOPODOBIEŃSTWO WYSTĄPIENIA POWODZI JEST ŚREDNIE I WYNOŚI 1%
- CAŁY OBSZAR PLANU ZNAJDUJE SIĘ W GRANICACH:
- OBZARU CHRONIONEGO KRAJOBRAZU "DOLINA ROSPUDY",
 - SPECJALNEGO OBSZARU OCHRONY NATURA 2000 - "DOLINA GÓRNEJ ROSPUDY"
 - OBZARU KORYTARZA EKOLOGICZNEGO KPN-4B "PUSZCZA AUGUSTOWSKA - PUSZCZA BORECKA"

INFRASTRUKTURA TECHNICZNA

- ISTNIEJĄCA LINIA ELEKTROENERGETYCZNA KABLOWA eN
- ISTNIEJĄCA LINIA ELEKTROENERGETYCZNA NAPIOWIETRZNA eN
- PROJEKTOWANA LINIA ELEKTROENERGETYCZNA KABLOWA - eN
- ISTNIEJĄCA SIĘĆ WODOCIĄGOWA
- PROJEKTOWANA SIĘĆ WODOCIĄGOWA
- ISTNIEJĄCA SIĘĆ KANALIZACJI SANITARNEJ
- PROJEKTOWANA SIĘĆ KANALIZACJI SANITARNEJ
- ISTNIEJĄCA SIĘĆ TELEKOMUNIKACYJNA

Wójt Gminy Bakalarzewo ul. Rynek 3 16-423 - Bakalarzewo		
Temat	MIEJSCOWY PLAN ZAGOSPODAROWANIA PRZESTRZENNEGO OBSZARU POŁOŻONEGO W CZĘŚCI OBRĘBU GEODEZYJNEGO MATŁAK	SKALA 1:1000
Główny Projektant	dr inż. Ludmiła Pietrzak	DATA 2021
Zespół Głównego Projektanta	mgr inż. Anna Bułwik mgr inż. Agnieszka Ambrosiewicz mgr Dominik Darda mgr inż. arch. Paweł Flanin mgr inż. Tadeusz Kościak mgr inż. Bartosz Palowicki mgr inż. Joanna Pietrzak	Nr rys. 1

Załącznik Nr 2 do uchwały Nr XVIII/207/2021
Rady Gminy Bakalarzewo
z dnia 10 czerwca 2021 r.

Rozstrzygnięcie o sposobie rozpatrzenia uwag do projektu planu

Na podstawie art. 20 ust. 1 ustawy z dnia 27 marca 2003 r. o planowaniu i zagospodarowaniu przestrzennym (t.j. Dz. U. z 2021 r. poz. 741 ze zm.) Rada Gminy Bakalarzewo postanawia, co następuje:

Zgodnie z art. 17 pkt 9 ustawy projekt miejscowego planu zagospodarowania przestrzennego, do sporządzenia którego przystąpiono Uchwałą Nr X/126/2020 Rady Gminy Bakalarzewo z dnia 19 lutego 2020 r. w sprawie przystąpienia do sporządzenia miejscowego planu zagospodarowania przestrzennego obszaru położonego w części obrębu geodezyjnego Matłak wyłożony został do publicznego wglądu w dniach od 19.04.2021 r. do 11.05.2021 r.

Zgodnie z terminem, określonym na podstawie art. 17 pkt 11 ustawy, termin składania uwag upłynął odpowiednio w dniu 02.06.2021 r. W wyznaczonym terminie nie wpłynęły uwagi.

W związku z powyższym nie zachodzi potrzeba rozpatrywania nieuwzględnionych uwag przez Radę Gminy.

Załącznik Nr 3 do uchwały Nr XVIII/207/2021
Rady Gminy Bakalarzewo
z dnia 10 czerwca 2021 r.

Rozstrzygnięcie o sposobie realizacji zapisanych w planie inwestycji z zakresu infrastruktury technicznej, które należą do zadań własnych gminy, oraz zasadach ich finansowania

Na podstawie art. 20 ust. 1 ustawy z dnia 27 marca 2003 r. o planowaniu i zagospodarowaniu przestrzennym (t.j. Dz. U. z 2021 r. poz. 741 ze zm.) Rada Gminy Bakalarzewo postanawia, co następuje:

1. Inwestycje z zakresu infrastruktury technicznej, stanowiące zadania własne gminy, wynikające z uchwalenia miejscowego planu zagospodarowania przestrzennego obszaru położonego w części obrębu geodezyjnego Matłak, obejmują: budowę sieci wodociągowej, budowę sieci kanalizacji sanitarnej i budowę drogi.

2. Zgodnie z art. 7 ust. 1 ustawy z dnia 8 marca 1990 r. o samorządzie gminnym (t.j. Dz. U. z 2020 r. poz. 713 ze zm.) zadania własne gminy, będą realizowane i finansowane, w całości lub części, ze środków budżetu gminy oraz źródeł zewnętrznych w oparciu o obowiązujące przepisy i zawarte umowy.

Załącznik Nr 4 do uchwały Nr XVIII/207/2021

Rady Gminy Bakalarzewo

z dnia 10 czerwca 2021 r.

Zalacznik4.xml



Dane przestrzenne miejscowego planu zagospodarowania przestrzennego, o których mowa w art. 67a ustawy z dnia 27 marca 2003 r. o planowaniu i zagospodarowaniu przestrzennym

Uzasadnienie

do Uchwały Nr XVIII/207/2021 Rady Gminy Bakalarzewo z dnia 10 czerwca 2021 r. w sprawie uchwalenia miejscowego planu zagospodarowania przestrzennego obszaru położonego w części obrębu geodezyjnego Matłak

Uzasadnienie do uchwały sporządzono na podstawie § 12 pkt 19 Rozporządzenia Ministra Infrastruktury z dnia 26 sierpnia 2003 r. w sprawie wymaganego zakresu projektu planu zagospodarowania przestrzennego (Dz. U. Nr 164, poz. 1587) oraz art. 15 ust. 1 ustawy z dnia 27 marca 2003 r. o planowaniu i zagospodarowaniu przestrzennym (t.j. Dz. U. z 2021 r. poz. 741 ze zm.).

Zgodnie z art. 14 ust. 1 ustawy z dnia 27 marca 2003 r. o planowaniu i zagospodarowaniu przestrzennym w celu ustalenia przeznaczenia terenów oraz określenia sposobów ich zagospodarowania i zabudowy Rada Gminy Bakalarzewo podjęła Uchwałę Nr X/126/2020 Rady Gminy Bakalarzewo z dnia 19 lutego 2020 r. w sprawie przystąpienia do sporządzenia miejscowego planu zagospodarowania przestrzennego obszaru położonego w części obrębu geodezyjnego Matłak.

Obszar objęty opracowaniem planu miejscowego położony jest w północno-zachodniej części gminy Bakalarzewo, w obrębie ewidencyjnym Matłak. Powierzchnia analizowanego obszaru wynosi ok. 5,6 ha, co stanowi mniej niż 0,1% powierzchni gminy Bakalarzewo. Teren opracowania położony jest ok. 3,5 km w linii prostej od centrum gminy.

Przyjęte w planie rozwiązania funkcjonalno-przestrzenne oraz ustalenia planistyczne nie naruszają ustaleń Studium uwarunkowań i kierunków zagospodarowania przestrzennego gminy Bakalarzewo.

W Studium uwarunkowań i kierunków zagospodarowania przestrzennego gminy Bakalarzewo obszar objęty opracowaniem planu miejscowego posiada następujące przeznaczenie:

- Tereny istniejącej zabudowy wielofunkcyjnej I,
- Projektowane tereny zabudowy wielofunkcyjnej,
- Projektowane tereny zieleni urządzonej oraz dostępu do wód publicznych w zakresie niezbędnym do pełnienia funkcji plaż, kąpielisk i przystani,
- Projektowane tereny zabudowy letniskowej.

Miejscowy plan zagospodarowania przestrzennego nie narusza ustaleń ww. studium.

Obszary objęte planem stanowią tereny niezagospodarowane lub zagospodarowane częściowo. Są to tereny użytkowane w większości rolniczo. Obszary znajdujące się w niedalekim sąsiedztwie są już zainwestowane, głównie pod budownictwo mieszkaniowe i rekreacyjne, więc rozwój poszczególnych funkcji na przedmiotowym obszarze wpłynie pozytywnie na uzupełnienie dotychczasowej zabudowy i dzięki temu uniknie się jej rozproszenia.

Podsumowując, zgodność zamierzeń inwestycyjnych z ustaleniami Studium, przepisami odrębnymi oraz sąsiedztwo infrastruktury technicznej umożliwiającej uzbrojenie omawianych terenów w wodociąg i kanalizację sanitarną, pozwoliło na powzięcie inicjatywy planistycznej na wskazanym obszarze. Urządzenie terenów umożliwiających realizację zabudowy mieszkaniowej i rekreacyjnej na wskazanym terenie jest pożądanym z punktu widzenia kształtowania układu osadniczego miejscowości gminnej poprzez jego uzupełnienie. Zagospodarowanie obszaru zgodnie z ustaleniami planu (w tym skomunikowanie i uzbrojenie) pozwoli na pozyskanie bardzo atrakcyjnych terenów, które przyczynią się do poprawy funkcjonowania gminy, co będzie miało pozytywne znaczenie dla mieszkańców.

Mając na względzie powyższe, przedmiotowy projekt miejscowego planu zagospodarowania przestrzennego może być przedłożony do uchwalenia przez Radę Gminy Bakalarzewo.

Integralną częścią uchwały w sprawie uchwalenia miejscowego planu zagospodarowania przestrzennego są:

1) rysunek planu sporządzony na mapie w skali 1:1000 będący integralną częścią planu – stanowiący załącznik nr 1 do uchwały;

2)rozstrzygnięcie o sposobie rozpatrzenia uwag do projektu planu – stanowiące załącznik nr 2 do uchwały;

3)rozstrzygnięcie o sposobie realizacji zapisanych w planie inwestycji z zakresu infrastruktury technicznej, które należą do zadań własnych gminy, oraz zasadach ich finansowania – stanowiące załącznik nr 3 do uchwały;

4)dane przestrzenne miejscowego planu zagospodarowania przestrzennego, o których mowa w art. 67a ustawy z dnia 27 marca 2003 r. o planowaniu i zagospodarowaniu przestrzennym – stanowiące załącznik nr 4 do uchwały.

I.Uzasadnienie do projektu uchwały na podstawie § 12 pkt 19 Rozporządzenia Ministra Infrastruktury z dnia 26 sierpnia 2003 r. w sprawie wymaganego zakresu projektu miejscowego planu zagospodarowania przestrzennego (Dz. U. Nr 164, poz. 1587, z dnia 19 września 2003 r.)

1.Projekt planu miejscowego wykonano zgodnie z uchwałą Nr X/126/2020 Rady Gminy Bakalarzewo z dnia 19 lutego 2020 r. w sprawie przystąpienia do sporządzenia miejscowego planu zagospodarowania przestrzennego obszaru położonego w części obrębu geodezyjnego Matłak.

2.Materiały planistyczne sporządzone na podstawie przepisów odrębnych, wykorzystywane na potrzeby projektu planu były aktualne na dzień przystąpienia do sporządzania projektu planu.

3.Materiały planistyczne sporządzone na potrzeby projektu planu miejscowego były aktualne na dzień przekazania projektu planu do opiniowania i uzgodnień.

4.Projekt planu miejscowego wykonano zgodnie z warunkami ustawy o planowaniu i zagospodarowaniu przestrzennym.

5.Wójt Gminy Bakalarzewo wykonał kolejno czynności ustalone w art. 17 ustawy o planowaniu i zagospodarowaniu przestrzennym, między innymi:

·zamieszczono ogłoszenie w prasie o podjęciu uchwały o przystąpieniu do sporządzania planu i procedury strategicznej oceny oddziaływania na środowisko określając termin składania wniosków,

·do projektu miejscowego planu zagospodarowania przestrzennego obszaru położonego w części obrębu geodezyjnego Matłak, wpłynęły wnioski od osób fizycznych w trybie art. 17 pkt 1 ustawy z dnia 27 marca 2003 r. o planowaniu i zagospodarowaniu przestrzennym, które zostały uwzględnione w całości lub częściowo,

·zawiadomiono instytucje i organy właściwe do uzgodnienia i opiniowania projektu planu miejscowego,

·sporządzono prognozę skutków finansowych ustaleń projektu planu,

·sporządzono prognozę oddziaływania projektu planu na środowisko,

·uzyskano opinie i uzgodnienia wymagane przepisami ustawy o planowaniu i zagospodarowaniu przestrzennym i procedurą strategicznej oceny oddziaływania na środowisko zgodnie z warunkami ustawy z dnia 3 października 2008 r. o udostępnianiu informacji o środowisku i jego ochronie, udziale społeczeństwa w ochronie środowiska oraz ocenach oddziaływania na środowisko,

·nie zachodziła potrzeba uzyskania zgody na zmianę przeznaczenia gruntów rolnych i leśnych na cele nierolnicze i nieleśne,

·projekt planu miejscowego wraz z prognozą oddziaływania na środowisko wyłożono do publicznego wglądu:

a)zorganizowano dyskusję publiczną nad przyjętymi w projekcie planu rozwiązaniami,

b)do projektu miejscowego planu zagospodarowania przestrzennego obszaru położonego w części obrębu geodezyjnego Matłak, nie wpłynęła żadna uwaga w trybie art. 17 pkt 11 ustawy z dnia 27 marca 2003 r. o planowaniu i zagospodarowaniu przestrzennym po wyłożeniu.

6.Projekt planu wykonano nie naruszając ustaleń obowiązującego Studium uwarunkowań i kierunków zagospodarowania przestrzennego gminy Bakalarzewo.

7.Projekt planu został sporządzony przez osoby posiadające wymagane uprawnienia zawodowe.

8. Wykonanie czynności określonych w art. 17 ustawy o planowaniu i zagospodarowaniu przestrzennym udokumentowano poprzez sporządzenie dokumentacji prac planistycznych zgodnie z § 12 Rozporządzenia

Ministra Infrastruktury z dnia 26 sierpnia 2003 r.
w sprawie wymaganego zakresu projektu miejscowego planu zagospodarowania przestrzennego.

9. Wykonano procedury strategicznej oceny oddziaływania na środowisko zgodnie z warunkami ustawy z dnia 3 października 2008 r. o udostępnianiu informacji o środowisku i jego ochronie, udziale społeczeństwa w ochronie środowiska oraz ocenach oddziaływania na środowisko.

10. W projekcie planu nie wyznacza się granic terenów wymagających przeprowadzenia scaleń i podziałów nieruchomości w rozumieniu art. 15 i 22 ustawy o planowaniu i zagospodarowaniu przestrzennym. Nie prognozuje się nakładów dokonanie scaleń i podziałów nieruchomości.

11. Na terenie objętym planem, inwestycje z zakresu infrastruktury technicznej należące do zadań własnych gminy zgodnie z art. 7 ust. 1 ustawy z dnia 8 marca 1990 r. o samorządzie gminnym (t.j. Dz. U. z 2020 r. poz. 713 ze zm.), będą realizowane i finansowane, w całości lub części, ze środków budżetu gminy oraz źródeł zewnętrznych w oparciu o obowiązujące przepisy i zawarte umowy.

II. Uzasadnienie na podstawie art. 15 ust. 1 ustawy z dnia 27 marca 2003 r. o planowaniu i zagospodarowaniu przestrzennym (t.j. Dz. U. z 2021 r. poz. 741 ze zm.)

1. Sposób realizacji wymogów wynikających z art. 1 ust. 2-4 z ustawy z dnia 27 marca 2003 r. o planowaniu i zagospodarowaniu przestrzennym

Ustalenia planu spełniają wymogi wynikające z art. 1 ust. 2-4 ustawy z dnia 27 marca 2003 r. o planowaniu i zagospodarowaniu przestrzennym (Dz. U. z 2021 r., poz. 741 ze zm.).

1) W odniesieniu do wymagań ładu przestrzennego, w tym urbanistyki i architektury oraz walorów architektonicznych i krajobrazowych - plan miejscowy ustala przeznaczenia terenów oraz wyznacza warunki i zasady ich zagospodarowania oraz określa parametry i wskaźniki kształtowania zabudowy i zagospodarowania terenów.

2) W odniesieniu do wymagań ochrony środowiska, w tym gospodarowania wodami i ochrony gruntów rolnych i leśnych - plan miejscowy określa zasady ochrony środowiska, przyrody i krajobrazu zgodnie z przepisami odrębnymi. Obszar objęty planem nie wymagał uzyskania zgód, w trakcie trwania procedury planistycznej, na zmianę przeznaczenia gruntów rolnych i leśnych na cele nierolnicze i nieleśne zgodnie z ustawą z dnia 3 lutego 1995 r. o ochronie gruntów rolnych i leśnych (t.j. Dz. U. z 2017 r., poz. 1161). W obszarze planu występują obszary szczególnego zagrożenia powodzią.

3) W odniesieniu do wymagań ochrony dziedzictwa kulturowego i zabytków oraz dóbr kultury współczesnej – w granicach planu nie występują obszary i obiekty podlegające ochronie na podstawie ustawy o ochronie zabytków i opiece nad zabytkami.

4) W odniesieniu do wymagań ochrony zdrowia oraz bezpieczeństwa ludzi i mienia, a także potrzeby osób niepełnosprawnych – plan miejscowy nakazuje stosowanie rozwiązań przestrzennych, architektonicznych i technicznych zapewniających dostępność terenu, urządzeń i budynków dla osób o ograniczonej mobilności w tym osób z niepełnosprawnościami, zgodnie z przepisami odrębnymi.

5) W odniesieniu do walorów ekonomicznych przestrzeni - plan racjonalnie wykorzystuje przestrzeń na etapie planowania jej przeznaczenia w zakresie właściwego rozmieszczenia poszczególnych rodzajów funkcji, jak też maksymalnego wykorzystania przestrzeni.

6) W odniesieniu do prawa własności – plan miejscowy wyznacza granice korzystania z nieruchomości poprzez ustalenie przeznaczenia poszczególnych terenów, określenie wskaźników i parametrów kształtowania zabudowy oraz zagospodarowania terenu, a także inne ustalenia dotyczące zasad ochrony i kształtowania ładu przestrzennego.

7) W odniesieniu do potrzeb interesu publicznego – plan realizuje nowe potrzeby wynikające z racjonalnego gospodarowania przestrzenią na terenie gminy, uwzględniając wymogi kształtowania i zachowania ładu przestrzennego.

8) W odniesieniu do potrzeb w zakresie rozwoju infrastruktury technicznej – plan miejscowy określa zasady modernizacji, rozbudowy i budowy systemów komunikacji i infrastruktury technicznej.

9)W odniesieniu do zapewnienia udziału społeczeństwa w pracach nad miejscowym planem zagospodarowania przestrzennego, w tym przy użyciu środków komunikacji elektronicznej - organ sporządzający plan zapewnił udział społeczeństwa w opracowywaniu projektu planu miejscowego wraz z prognozą oddziaływania na środowisko, poprzez ogłoszenie o przystąpieniu do sporządzenia planu miejscowego i prognozy oddziaływania na środowisko, umożliwienie składania uwag i wniosków, wyłożenie do publicznego wglądu projektu planu wraz z prognozą oddziaływania na środowisko oraz zorganizowanie publicznej dyskusji nad przyjętymi w projekcie planu rozwiązaniami.

10)W odniesieniu do jawności i przejrzystości procedur planistycznych – niniejszy plan miejscowy został sporządzony zgodnie z wymogami ustawy z dnia 27 marca 2003 r. o planowaniu i zagospodarowaniu przestrzennym oraz rozporządzenia Ministra Infrastruktury z dnia 26 sierpnia 2003 r. w sprawie wymaganego zakresu projektu miejscowego planu zagospodarowania przestrzennego.

11)W odniesieniu do potrzeby zapewnienia odpowiedniej ilości i jakości wody, do celów zaopatrzenia ludności – plan uwzględnia potrzeby zapewnienia odpowiedniej ilości i jakości wody dla zaopatrzenia ludności zgodnie z przepisami odrębnymi.

W niniejszym planie miejscowym określając sposób zagospodarowania terenu zważono interes publiczny i prawny, uwzględniając przy tym analizy ekonomiczne, środowiskowe i społeczne. Zaprojektowane rozwiązania planu są zgodne z polityką przestrzenną gminy oraz oczekiwaniami mieszkańców, w granicach dopuszczonych ustaleniami Studium uwarunkowań i kierunków zagospodarowania przestrzennego gminy Bakalarzewo.

Dla wszystkich terenów ustalono zasady kształtowania zabudowy oraz wskaźniki zagospodarowania. Teren objęty planem ma odpowiednią obsługę komunikacyjną. Lokalizacja nowej zabudowy planowana jest na nieruchomościach jeszcze niezabudowanych lub zabudowanych częściowo.

Planowana zabudowa uzupełnia zabudowę istniejącą. Obszary planowanego zainwestowania są w odpowiednim stopniu przygotowane do zabudowy. Obszary te charakteryzują się odpowiednim dostępem do sieci komunikacyjnej. Tereny w sąsiedztwie wyposażone są w sieci wodociągowe. Funkcjonuje sprawny, sprawdzony i bezpieczny system gminnej gospodarki ściekami i odpadami.

2. Zgodność z wynikami analizy, o której mowa w art. 32 ust. 1, wraz datą uchwały Rady Gminy, o której mowa w art. 32 ust. 2, oraz sposób uwzględnienia uniwersalnego projektowania

Ostatnia ocena aktualności studium uwarunkowań i kierunków zagospodarowania przestrzennego oraz ocena aktualności miejscowych planów zagospodarowania przestrzennego została podjęta uchwałą Nr XIV/165/2020 Rady Gminy Bakalarzewo z dnia 14 grudnia 2020 r. Powyższy dokument w rozdziale zatytułowanym „Główne założenia programu sporządzania planów miejscowych” w dziale „harmonogram” zawiera zapisy dotyczące omawianego planu.

Nowe potrzeby wynikające z kształtowania ładu przestrzennego na omawianym obszarze oraz konieczność dostosowania dokumentów planistycznych do obecnie obowiązujących przepisów prawa wpłynęły na podjęcie uchwały nr X/126/2020 Rady Gminy Bakalarzewo z dnia 19 lutego 2020 r. w sprawie przystąpienia do sporządzenia miejscowego planu zagospodarowania przestrzennego obszaru położonego w części obrębu geodezyjnego Matłak.

Powyższa uchwała poprzedzona analizą zasadności przystąpienia do opracowania planu miejscowego oraz określeniem stopnia zgodności przewidywanych rozwiązań z ustaleniami SUIKZP gminy Bakalarzewo wykonana przez Wójta gminy Bakalarzewo, pozwoliła powziąć decyzję o zasadności opracowania miejscowego planu dla stosownego obszaru.

W omawianym planie „Nakazuje się stosowanie rozwiązań przestrzennych, architektonicznych i technicznych zapewniających dostępność terenu, urządzeń i budynków dla osób o ograniczonej mobilności w tym osób z niepełnosprawnościami, zgodnie z przepisami odrębnymi.” oraz Ustala się zagospodarowanie przestrzeni publicznych z uwzględnieniem dostępności dla wszystkich, w tym dla osób ze szczególnymi potrzebami.

3. Wpływ ustaleń projektu planu miejscowego na finanse publiczne, w tym budżet gminy.

Wpływ ustaleń projektu planu miejscowego na finanse publiczne, w tym budżet gminy, określa sporządzona na podstawie projektu planu prognoza jego skutków finansowych.

Projekt planu przewiduje budowę sieci wodociągowej, budowę sieci kanalizacji sanitarnej i budowę drogi, za której finansowanie odpowiedzialna byłaby gmina.

Na terenie objętym planem, inwestycje z zakresu infrastruktury technicznej należące do zadań własnych gminy zgodnie z art. 7 ust. 1 ustawy z dnia 8 marca 1990 r. o samorządzie gminnym (t. j. Dz. U. z 2020 r. poz. 713 ze zm.), będą realizowane i finansowane, w całości lub części, ze środków budżetu gminy oraz źródeł zewnętrznych w oparciu o obowiązujące przepisy i zawarte umowy.