


MIEJSCOWY PLAN ZAGOSPODAROWANIA PRZESTRZENNEGO OBSZARU POŁOŻONEGO W CZĘŚCI OBRĘBU GEODEZYJNEGO BAKAŁARZEWO – STADION SPORTOWY

SKALA 1:1000

Załącznik Nr 1 do Uchwały Rady Gminy Bakałarzewo z dnia

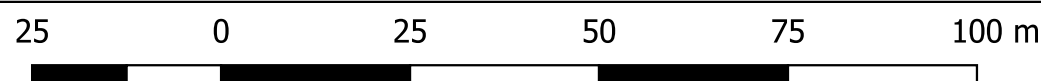

WYRYS ZE STUDIUM UWARUNKOWAŃ I KIERUNKÓW ZAGOSPODAROWANIA PRZESTRZENNEGO GMINY BAKAŁARZEWO




OZNACZENIA OBOWIĄZUJĄCE PLANU

- GRANICA OBSZARU OBJĘTEGO PLANEM
- LINIE ROZGRANICZAJĄCE TERENY O RÓŻNYM PRZEZNACZENIU LUB RÓŻNYCH ZASADACH ZAGOSPODAROWANIA
- ▲▲ NIEMOŻLIWY LINIE ZABUDOWY
- 8 ZWYMIAROWANE ODLEGŁOŚCI OKREŚLONE W METRACH
- 1 US/UT TEREN ZABUDOWY USŁUG SPORTU I TURYSTYKI
- 1 ZR - 2 ZR TERENY ZIELENI NIEURZĄDZONEJ
- 1 ZL TEREN LASU
- 1 KDD TEREN DROGI PUBLICZNEJ DOJAZDOWEJ
- 1 KDW TEREN DROGI WEWNĘTRZNEJ

OZNACZENIA OBOWIĄZUJĄCE WYNIKAJĄCE Z PRZEPISÓW ODRĘBNYCH

- GRANICA STREFY OCHRONNEJ OD CMENTARZA 50 M
- GRANICA STREFY OCHRONNEJ OD CMENTARZA 150 M
- STREFA OCHRONNA O SZEROKOŚCI 100 M OD LINII BRZEGOWEJ NATURALNYCH ZBIORNIKÓW WODNYCH
- OBSZAR CHRONIONEGO KRAJOBRAZU "DOLINA ROSPUDY"
- ▲▲ GRANICA SPECJALNEGO OBSZARU OCHRONY NATURA 2000 - "DOLINA GÓRNEJ ROSPUDY"

CAŁY OBSZAR PLANU ZNAJDUJE SIĘ W OBSZARZE KORYTARZA EKOLOGICZNEGO KPN-4B "PUSZCZA AUGUSTOWSKA - PUSZCZA BORECKA"

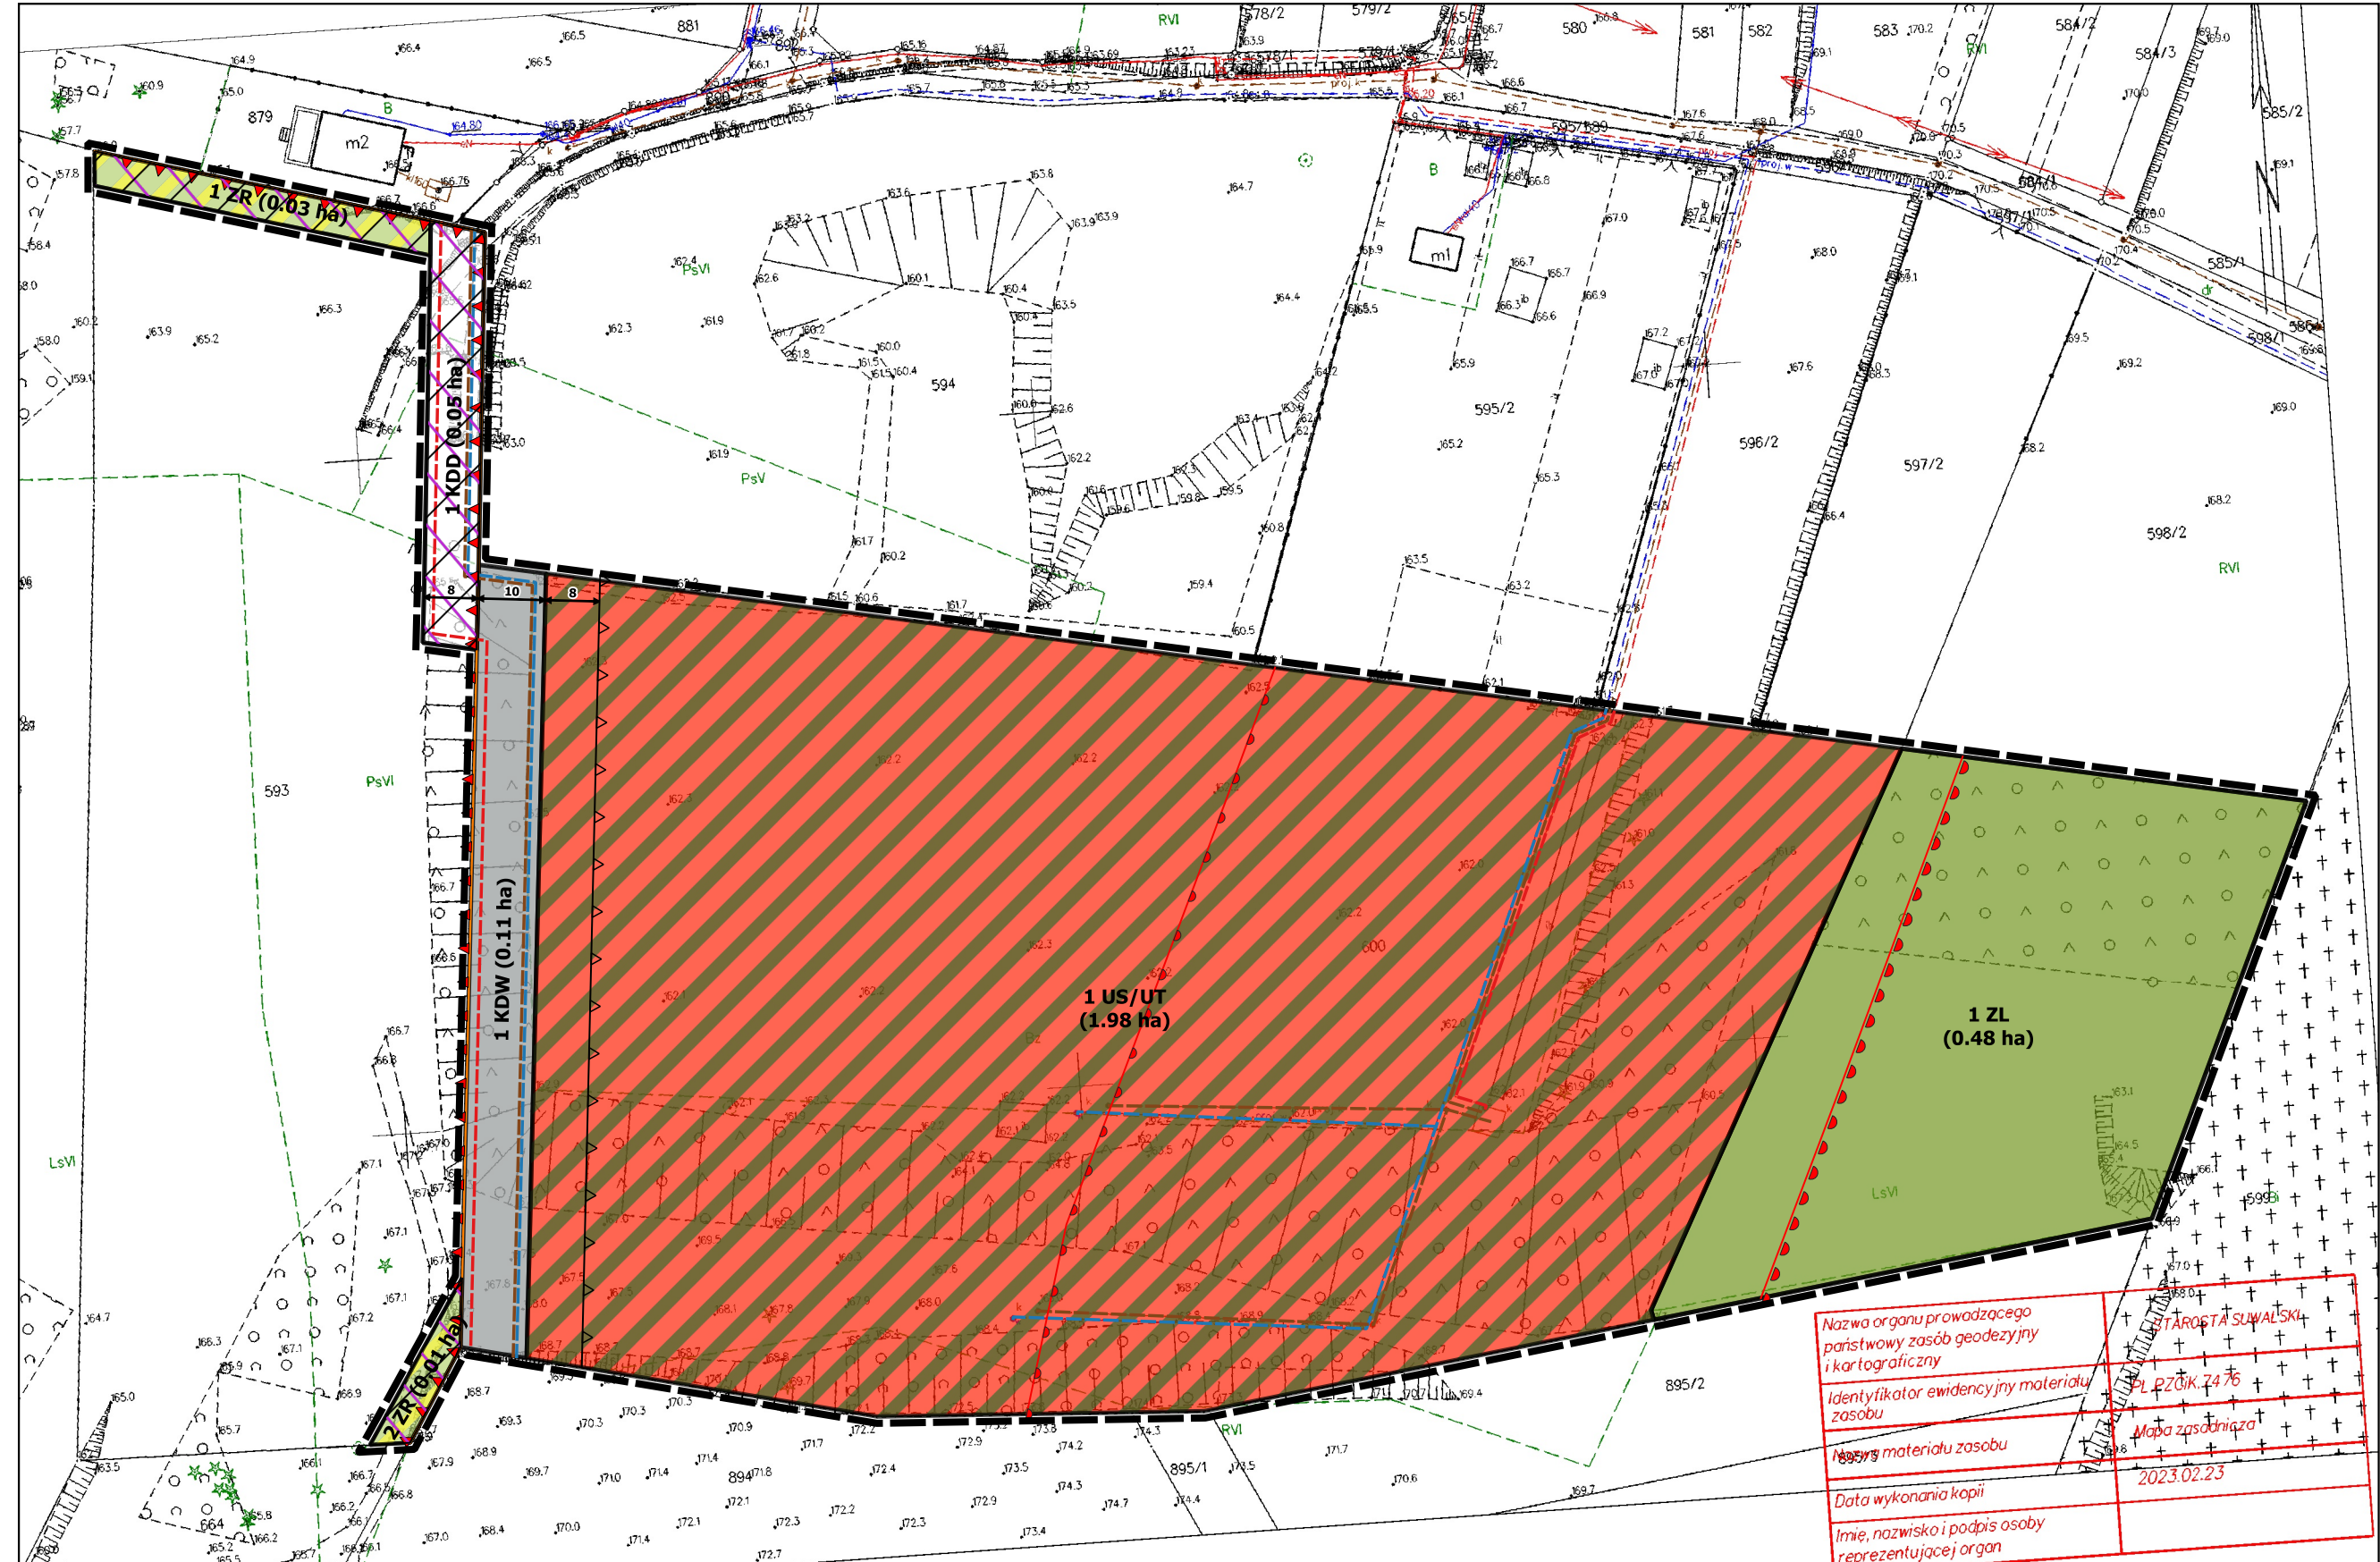

OZNACZENIA INFORMACYJNE PLANU

(1,00 ha) POWIERZCHNIA POSZCZEGÓLNYCH TERENÓW WYZNACZONYCH LINIAMI ROZGRANICZAJĄCYMI (PODANA W HEKTARACH)

INFRASTRUKTURA TECHNICZNA

- PROJEKTOWANA SIEĆ KANALIZACJI SANITARNEJ
- PROJEKTOWANA SIEĆ WODOCIĄGOWA
- PROJEKTOWANA LINIA ELEKTROENERGETYCZNA KABLOWA - eN

Nazwa organu prowadzącego
państwowy zasób geodezyjny i kartograficzny

Identyfikator ewidencyjny materiału zasobu

Nazwa materiału zasobu

Data wykonania kopii

Imię, nazwisko i podpis osoby reprezentującej organ

16-423-Bakałarzewo

2023.02.23

Wójt Gminy Bakałarzewo ul. Rynek 3 16-423 - Bakałarzewo		SKALA 1:1000
MIEJSCOWY PLAN ZAGOSPODAROWANIA PRZESTRZENNEGO OBSZARU POŁOŻONEGO W CZĘŚCI OBRĘBU GEODEZYJNEGO BAKAŁARZEWO - STADION SPORTOWY		DATA: 2023
Główny Projektant	dr inż. Ludmiła Pietrzak	Nr rys. 1
Zespół	mgr Anna Białas mgr inż. Agnieszka Ambrosiewicz mgr Dominik Darda	
Głównego	mgr inż. arch. Paweł Flann	
Projektanta	mgr inż. Tadeusz Kosciuk mgr inż. Bartosz Pałowski mgr inż. Joanna Pietrzak	