

**MIEJSCOWY PLAN ZAGOSPODAROWANIA PRZESTRZENNEGO
CZEŚCI OBRĘBU GEODEZYJNEGO PŁOCICZNO
W GMINIE BAKAŁARZEWO**




SKALA 1:1000



Część graficzną planu miejscowego wykonano z wykorzystaniem mapy zasadniczej pozyskanej ze Starostwa Powiatowego w Suwałkach (GKN.6642.1.434.2023_2012_P) układ współrzędnych EPSG:2179

**WYRYS ZE STUDIUM UWARUNKOWAŃ I KIERUNKÓW
ZAGOSPODAROWANIA PRZESTRZENNEGO GMINY BAKAŁARZEWO**

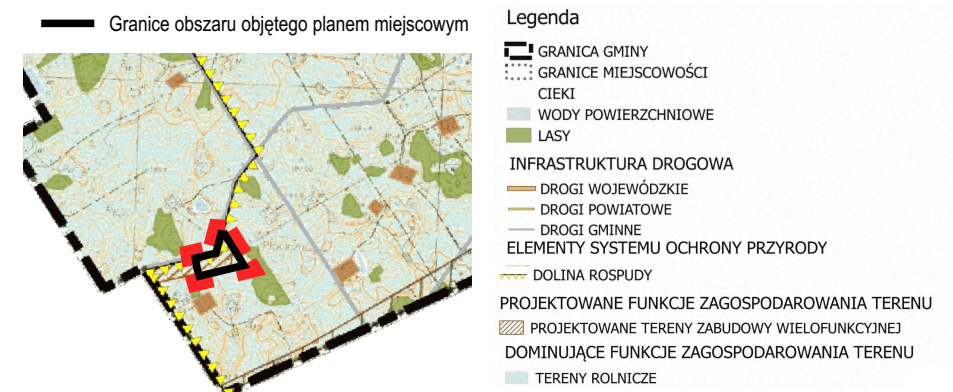

LEGENDA

Granicę obszaru objętego planem miejscowym

Nieprzekraczalne linie zabudowy

OKREŚLENIE PRZEZNACZENIA TERENÓW ORAZ LINIE ROZGRANICZAJĄCE TERENY O RÓŻNYM PRZEZNACZENIU LUB RÓŻNYCH ZASADACH ZAGOSPODAROWANIA ORAZ ICH SYMBOLE I OZNACZENIA GRAFICZNE WRAZ Z NUMERACJĄ WYRÓŻNIAJĄCĄ JE SPOŚRÓD INNYCH TERENÓW

1MNW Teren zabudowy mieszkaniowej jednorodzinnej wolnostojącej

1KDD Teren drogi dojazdowej

GRANICE I OZNACZENIA TERENÓW LUB OBIEKTÓW CHRONIONYCH NA PODSTAWIE PRZEPISÓW ODRĘBNYCH

Obszar położony w Obszarze Chronionego Krajobrazu „Dolina Rospudy”

Granica Obszaru Chronionego Krajobrazu

INFRASTRUKTURA TECHNICZNA:

Istniejąca sieć elektroenergetyczna nn

Istniejąca sieć telekomunikacyjna

Planowana sieć elektroenergetyczna

Planowana sieć gazowa

Planowana sieć wodociągowa

