

**MIEJSCOWY PLAN ZAGOSPODAROWANIA PRZESTRZENNEGO
 CZĘŚCI OBRĘBU GEODEZYJNEGO KOTOWINA
 W GMINIE BAKAŁARZEWO**




SKALA 1:1000



Część graficzną planu miejscowego wykonano z wykorzystaniem mapy zasadniczej pozyskanej ze
 Starostwa Powiatowego w Suwałkach (GKN.6642.1.1314.2023_2012_P)
 układ współrzędnych EPS6:2179

**WYRYS ZE STUDIUM UWARUNKOWAŃ I KIERUNKÓW
 ZAGOSPODAROWANIA PRZESTRZENNEGO GMINY BAKAŁARZEWO**

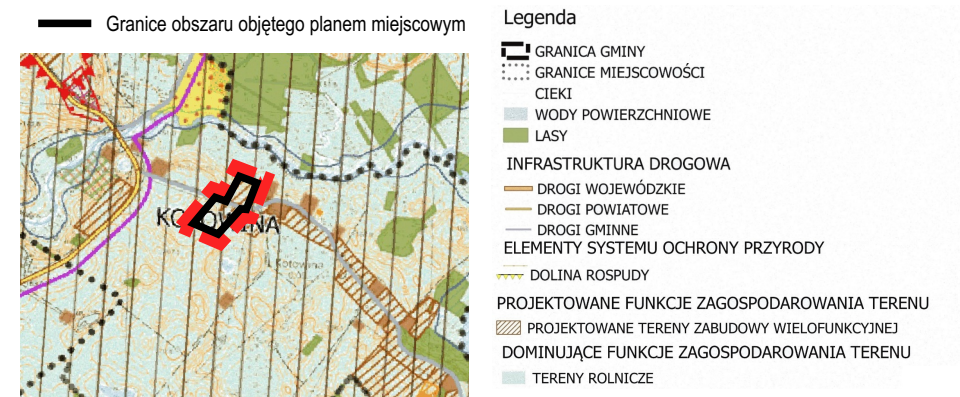

LEGENDA

— Granice obszaru objętego planem miejscowym

▲ Nieprzekraczalne linie zabudowy

OKREŚLENIE PRZEZNACZENIA TERENÓW ORAZ LINIE ROZGRANICZAJĄCE TERENY
 O RÓŻNYM PRZEZNACZENIU LUB RÓŻNYCH ZASADACH ZAGOSPODAROWANIA
 ORAZ ICH SYMBOLE I OZNACZENIA GRAFICZNE WRAZ Z NUMERACJĄ WYRÓŻNIAJĄCĄ
 JE SPOŚRÓD INNYCH TERENÓW

- 1MNW** Teren zabudowy mieszkaniowej jednorodzinnej wolnostojącej
- 1KDD** Teren drogi dojazdowej
- 1RZM** Teren zabudowy zagrodowej

GRANICE I OZNACZENIA TERENÓW LUB OBIEKTÓW CHRONIONYCH
 NA PODSTAWIE PRZEPISÓW ODRĘBNYCH

- Obszar położony w Obszarze Chronionego Krajobrazu „Dolina Rospudy”
- Obszar położony w Obszarze Natura 2000
 SOO Dolina Górnej Rospudy PLH200022
- Obszar położony w Korytarzu ekologicznym KPn-4B
 Puszcza Augustowska - Puszcza Borecka (Dolina Rospudy)

INFRASTRUKTURA TECHNICZNA:

- Pas ochronny linii SN
- Istniejąca linia elektroenergetyczna SN
- Istniejąca sieć elektroenergetyczna nn
- Istniejąca sieć wodociągowa

