MIEJSCOWY PLAN ZAGOSPODAROWANIA PRZESTRZENNEGO ZACHODNIEJ CZĘŚCI WSI NOWA WIEŚ

SKALA 1:1000

ZAŁĄCZNIK NR 1 DO UCHWAŁY NR .... RADY GMINY BAKAŁARZEWO Z DNIA...

30 0 30 60 90 120 m

OZNACZENIA OBOWIĄZUJĄCE PLANU

- GRANICA OBSZARU OBJĘTEGO PLANEM
- LINIE ROZGRANICZAJĄCE TERENY O RÓŻNYM PRZEZNACZENIU LUB RÓŻNYCH ZASADACH ZAGOSPODAROWANIA
- 6 — ZWYMIAROWANE ODLEGŁOŚCI OKREŚLONE W METRACH
- NIEPRZEKRACZALNE LINIE ZABUDOWY
- 1MN/ML - 5MN/ML — TERENY ZABUDOWY MIESZKANIOWEJ JEDNORODZINNEJ I REKREACJI INDYWIDUALNEJ
- 1 ZL - 4 ZL — TERENY LASÓW
- 1 KDD — TEREN DROGI PUBLICZNEJ DOJAZDOWEJ
- 1 KDW - 2 KDW — TERENY DRÓG WEWNĘTRZNYCH

USTALENIA OBOWIĄZUJĄCE WYNIKAJĄCE Z PRZEPISÓW ODRĘBNYCH

CAŁY OBSZAR PLANU ZNAJDUJE SIĘ W GRANICACH KORYTARZA EKOLOGICZNEGO KPn-4B "PUSZCZA AUGUSTOWSKA - PUSZCZA BORECKA"

INFRASTRUKTURA TECHNICZNA

- ISTNIEJĄCA LINIA ELEKTROENERGETYCZNA NAPOWIETRZNA eN
- ISTNIEJĄCA LINIA ELEKTROENERGETYCZNA KABLOWA eN
- PROJEKTOWANA LINIA ELEKTROENERGETYCZNA KABLOWA eN
- ISTNIEJĄCA SIEĆ WODOCIĄGOWA
- PROJEKTOWANA SIEĆ WODOCIĄGOWA
- ISTNIEJĄCA SIEĆ KANALIZACJI SANITARNEJ
- PROJEKTOWANA SIEĆ KANALIZACJI SANITARNEJ

OZNACZENIA INFORMACYJNE

- (1,00 ha) — POWIERZCHNIA POSZCZEGÓLNYCH TERENÓW WYZNACZONYCH LINIAMI ROZGRANICZAJĄCYMI (PODANA W HEKTARACH)
- PROPONOWANY PODZIAŁ NA DZIAŁKI BUDOWLANE

WYRYS ZE STUDIUM UWARUNKOWAŃ I KIERUNKÓW ZAGOSPODAROWANIA PRZESTRZENNEGO GMINY BAKAŁARZEWO

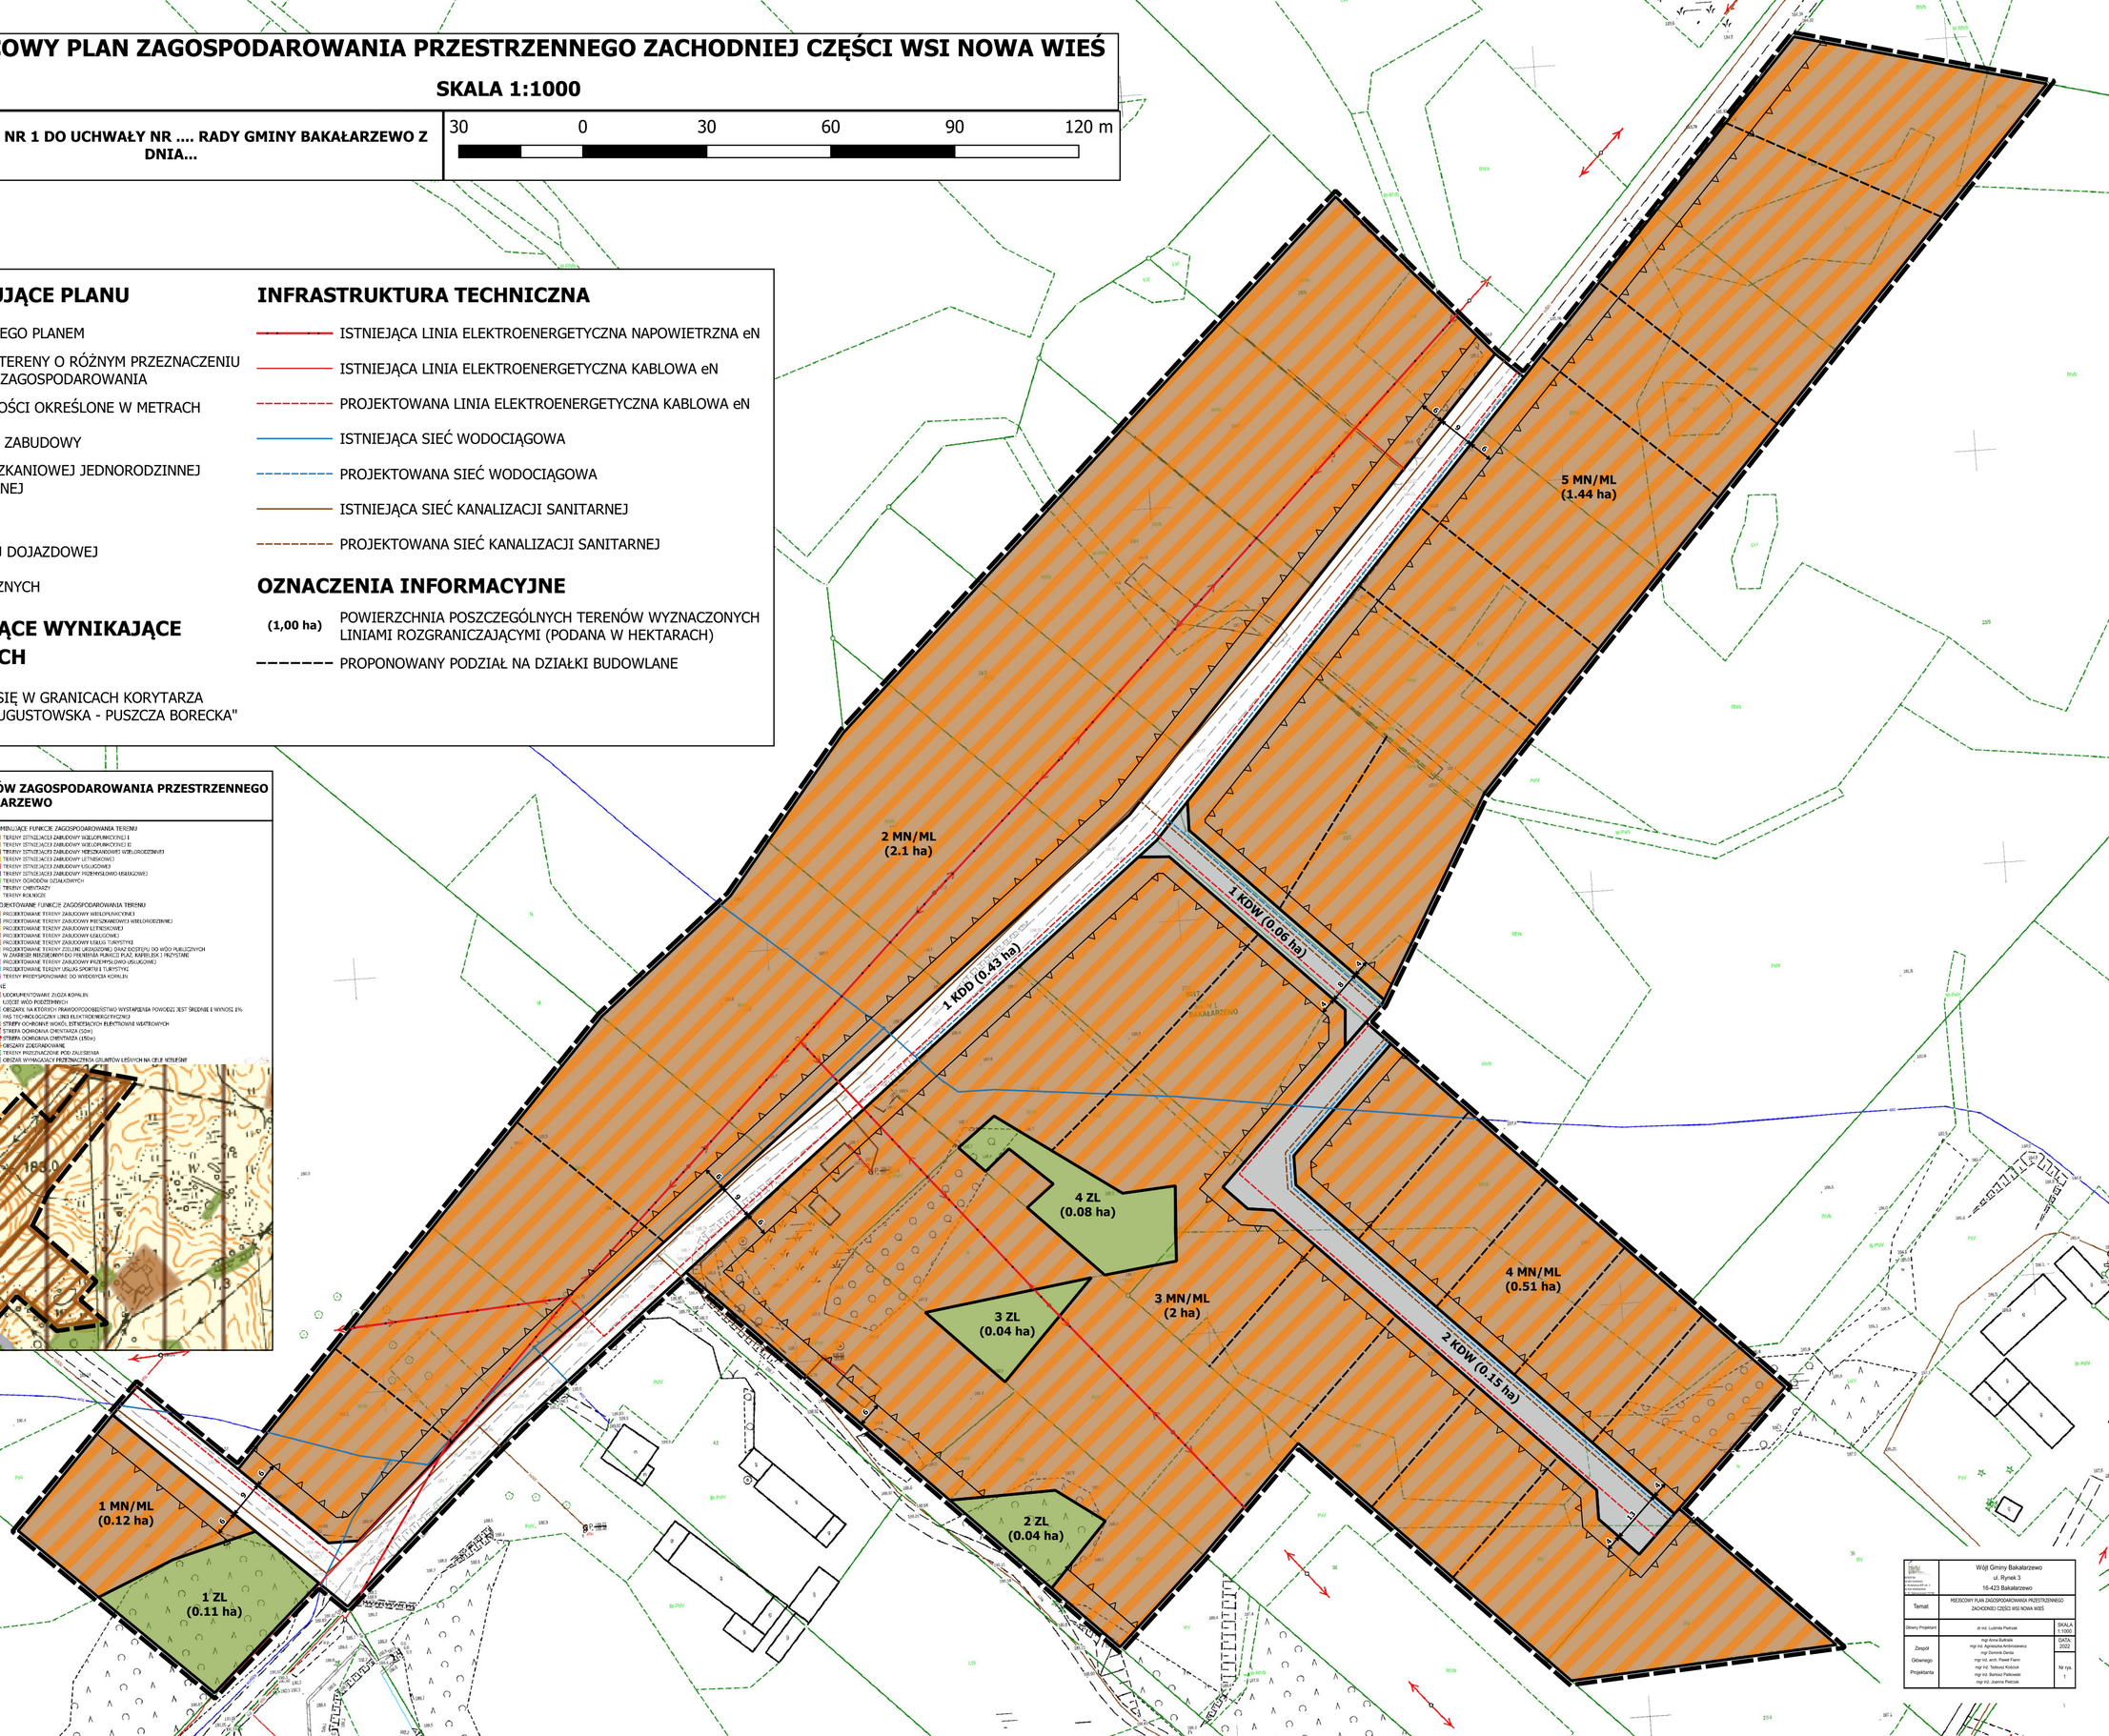

Wójt Gminy Bakałarzewo ul. Rynek 3 16-423 Bakałarzewo	
Temat	MIEJSCOWY PLAN ZAGOSPODAROWANIA PRZESTRZENNEGO ZACHODNIEJ CZĘŚCI WSI NOWA WIEŚ
Główny Projektant	dr inż. Ludmiła Piętczak — SKALA 1:1000
Zespół Głównego Projektanta	inż. Anna Bułaruk mgr inż. Agnieszka Antkowiak inż. Dominik Derda mgr inż. arch. Paweł Farin mgr inż. Tadeusz Kotłuck mgr inż. Bartosz Piątkowski mgr inż. Joanna Piętczak — DATA 2022
	Nr rys. 1